ОБЩЕСТВО С ОГРАНИЧЕННОЙ ОТВЕТСТВЕННОСТЬЮ
«Шерегеш-Проект»

Россия, Кемеровская область, г. Таштагол, ул. Поспелова,20 тел/факс 3-28-33
Свидетельство СРО № ПНЦ 080023/14 от 25 января 2017г.

Заказчик: Администрация Таштагольского городского поселения

Благоустройство (капитальный ремонт) общественного пространства

**Кемеровская обл., г. Таштагол,
ул. Поспелова , 11,13,15,17**

Проектная документация

Раздел 2 "Схема планировочной организации земельного участка"

Шифр: № 5492-II ПЗУ

Таштагол, 2019г.

СОГЛАСОВАНО:

Взамен инв. N

Подпись и дата

Инв. N подл.

ОБЩЕСТВО С ОГРАНИЧЕННОЙ ОТВЕТСТВЕННОСТЬЮ
«Шерегеш-Проект»

Россия, Кемеровская область, г. Таштагол, ул. Поспелова,20 тел/факс 3-28-33
Свидетельство СРО № ПНЦ 080023/14 от 25 января 2017г.

Заказчик: Администрация Таштагольского городского поселения

Благоустройство (капитальный ремонт) общественного пространства

**Кемеровская обл., г. Таштагол,
ул. Поспелова , 11,13,15,17**

Проектная документация

Раздел 2 "Схема планировочной организации земельного участка"

Шифр: № 5492-II ПЗУ

Директор ООО "Шерегеш-Проект" Жуков С.С.

Гл. инженер ООО "Шерегеш-Проект" Кукушкина В.В.

Согласовано:

Глава Администрации Таштагольского городского поселения Путинцев А.А.

г. Таштагол, 2019г.

СОГЛАСОВАНО:

Взамен инв. N

Подпись и дата

Инв. N подл.

Общие данные:

Благоустройство (капитальный ремонт) придомовой территории жилого дома по адресу: Кемеровская обл., г. Таштагол, ул. Поспелова , 11,13,15,17 предусмотрено в следующем составе:

1. Ремонт существующего проезда с фрезерованием и с укладкой асфальтобетонного покрытия, толщ. 80 мм с уклоном 0,007 и заменой бордюрного камня.

2. Ремонт существующей автостоянки с фрезерованием и с укладкой асфальтобетонного покрытия, толщ. 80 мм с уклоном 0,007

4. Ремонт существующей пешеходной дорожки с укладкой асфальтобетонного покрытия, толщ. 40 мм с уклоном 0,007 с устройством бордюрного камня.

5.Устройство новой пешеходной дорожки с укладкой асфальтобетонного покрытия, толщ. 40 мм с уклоном 0,007 с устройством бордюрного камня.

6. Спиливание дерева , выкорчевывание пня

7. Подготовка почвы для устройства газона с внесением растительного слоя, толщ. 150 мм.

8. Устройство насыпных клумб и рабаток при высоте настилаемого слоя до 0,1 м

9.Высотное регулирование колодца.

10. Перевозка строительного мусора на расстояние до 10 км.

Условные обозначения:

- 5-ти этажный жилой дом по ул. Ноградская , 3
- Проезд - асфальтобетонное покрытие, толщ. 80мм с уклоном 0,007 (восстановить сущ. асфальтобетонное покрытие)
- Пешеходная дорожка - асфальтобетонное покрытие, толщ. 50 мм с уклоном 0,007
- Озеленение - устройстов газона с внесением растительного слоя земли
- Бордюрный камень БР 100.30.15
- Бордюрный камень БР 100.20.8

Ведомость рабочих чертежей марки ПЗУ

Лист	Наименование	Примечание
1	Фото -фрагменты общественного пространства	
2	Ведомость чертежей раздела ПЗУ. Общие данные. Условные обозначения	
3	Схема благоустройства (капитального ремонта) общественного пространтсва М 1:500	
4	Ведомость объемов работ	
5	Узлы примыкания дорожных покрытий	

СОГЛАСОВАНО:

Взамен инв. N

Подпись и дата

Инв. N подл.

Изм.	Кол.	Лист	№ док.	Подпись	Дата
ГИП		Кукушкина			
Гл. спец.		Жуков			
Исполнит		Козлова			
Проверил		Кукушкина			
Н. контр.		Дурновцева			

Шифр № 5492-II ПЗУ

Кемеровская обл., г. Таштагол
ул.Поспелова,11,13,15,17

Благоустройство (капитальный ремонт) общественного пространства

Стадия	Лист	Листов
П	2	5

Общие данные.
Условные обозначения

ООО "Шерегеш-Проект"2019
тел./факс 3-28-33

ул.Поспелова , 11

ул.Поспелова , 13

ул.Поспелова , 15

Рассматриваемое общественное пространство капитальный ремонт

ул.Поспелова , 17

СОГЛАСОВАНО:

Взамен инв. N

Подпись и дата

Инв. N подл.

Изм.	Кол.	Лист	№ док.	Подпись	Дата
ГИП		Кукушкина			
Гл. спец.		Жуков			
Исполнит		Козлова			
Проверил		Кукушкина			
Н. контр.		Дурновцева			

Шифр № 5492-II ПЗУ

Кемеровская обл., г. Таштагол
ул.Поспелова,11,13,15,17

Благоустройство (капитальный ремонт) общественного пространства

Стадия	Лист	Листов
П	1	5

Фото-фрагменты общественного пространства

ООО "Шерегеш-Проект"2019
тел./факс 3-28-33

Ситуационный план 1:500

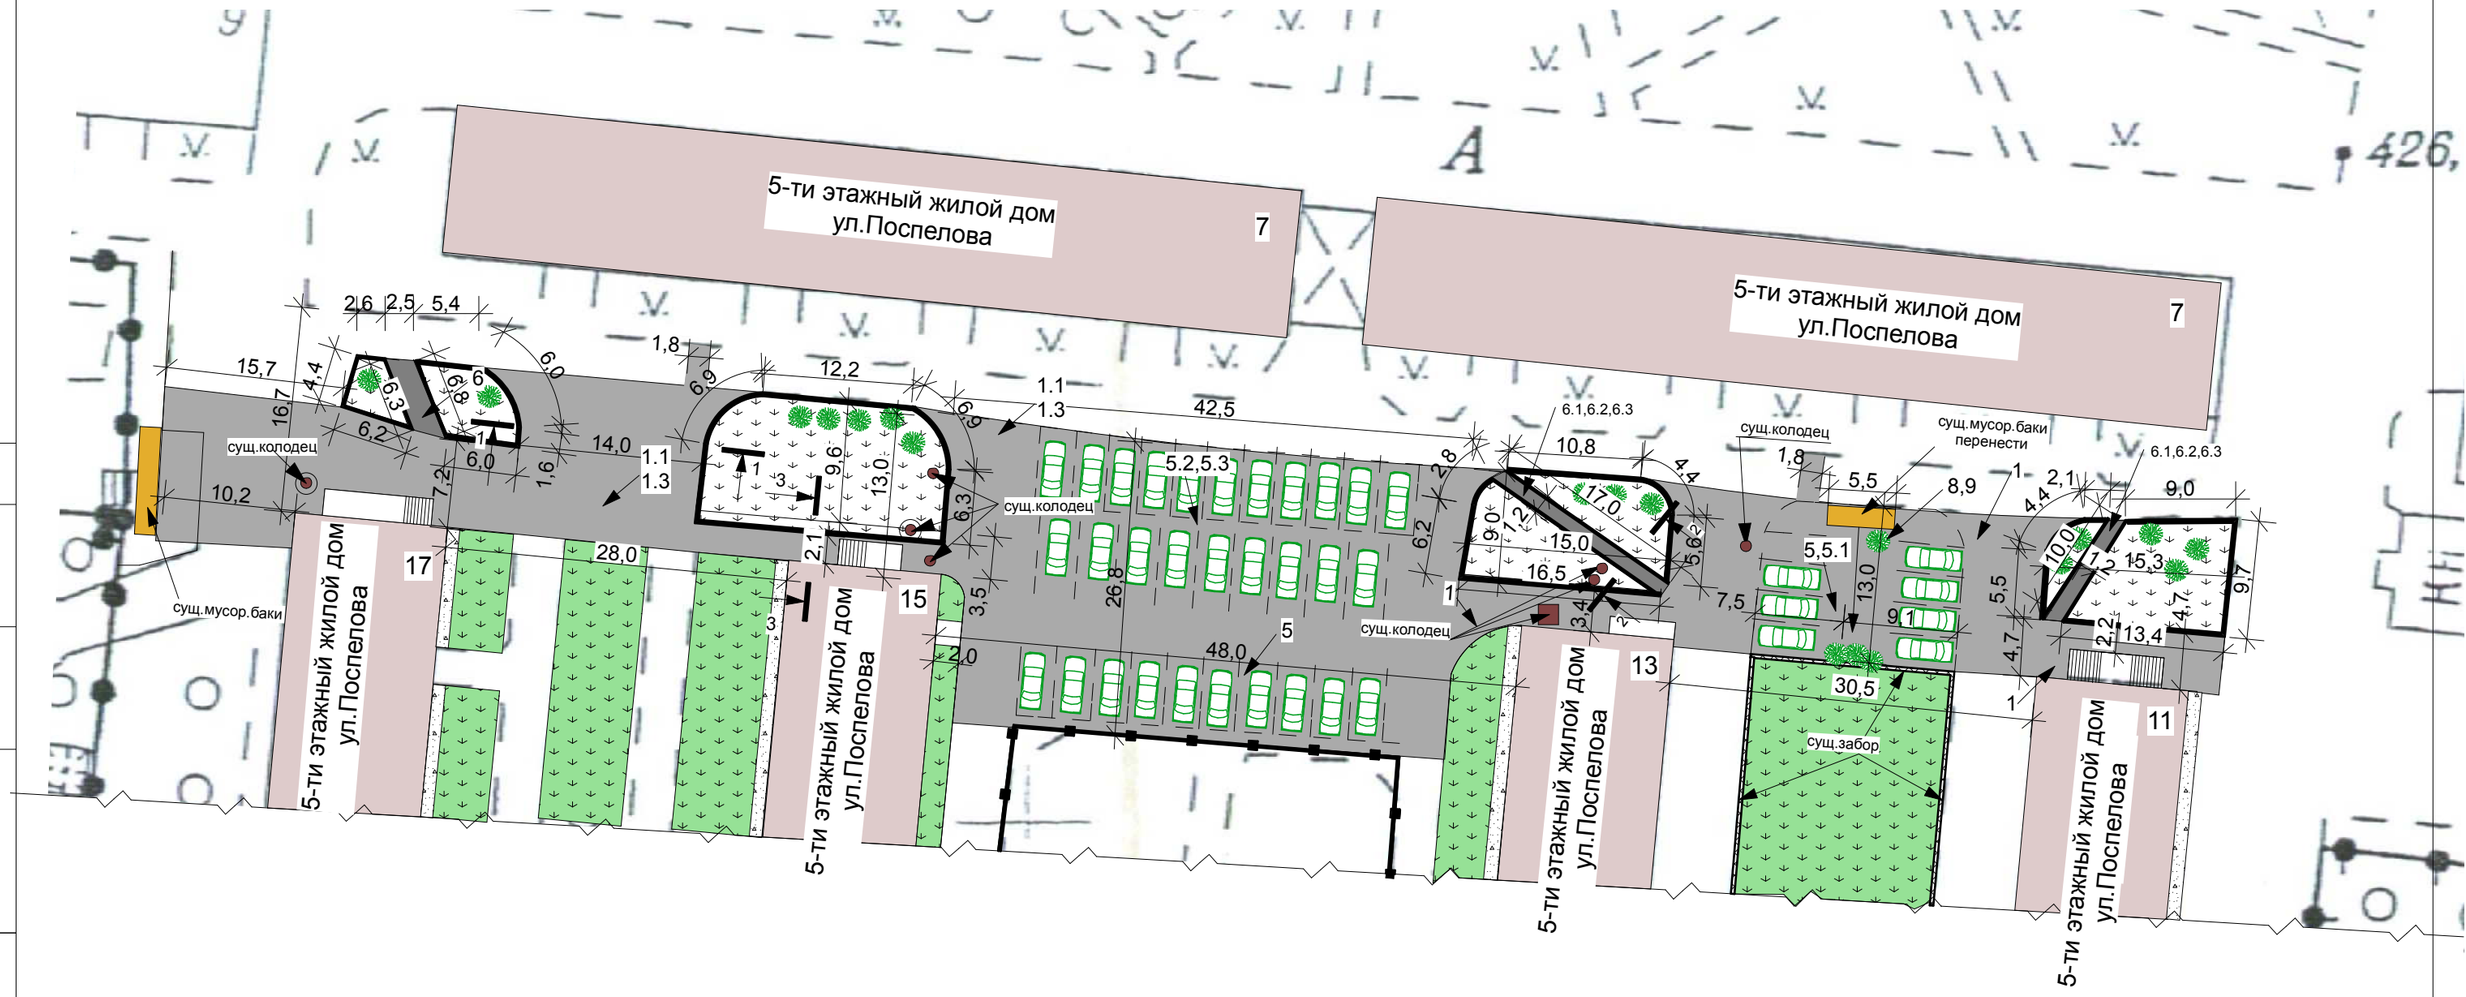

СОГЛАСОВАНО:

Взамен инв. N

Подпись и дата

Инв. N подл.

Изм.	Кол.	Лист	№ док.	Подпись	Дата
ГИП		Кукушкина			
Гл. спец.		Жуков			
Исполнит		Козлова			
Проверил		Кукушкина			
Н. контр.		Дурновцева			

Шифр № 5492-II ПЗУ

Кемеровская обл., г. Таштагол
ул.Поспелова,11,13,15,17

Благоустройство (капитальный ремонт) общественного пространства

Стадия	Лист	Листов
П	3	5

Ситуационный план М1:500

ООО "Шерегеш-Проект"2019
тел./факс 3-28-33

Ведомость демонтажных и монтажных работ

Поз.	Наименование	Ед. изм.	Кол.	Примечания
	Проезд			
1	Демонтаж старого асфальтового покрытия (проезд) толщ.50 мм	$м^2$	49,25	
2	Демонтаж бортовой камень БР 100.30.15 (вес -100кг.)	м.п	153,0	
3	Перевозка грузов I класса автомобилями-самосвалами грузоподъемностью 10 т работающих вне карьера	км	10	
1.1	Розлив вяжущих материалов (устройство проезда) , расход 0,4 кг/м2	т	0,433	
	Автостоянка			
5	Демонтаж старого асфальтового покрытия (проезд) толщ.50 мм	$м^2$	361,85	
6	Перевозка грузов I класса автомобилями-самосвалами грузоподъемностью 10 т работающих вне карьера	км	10	
5.1	Выемка грунта под ремонт парковочных мест, h=200мм	$м^2/м^3$	217,68/43,54	
5.2	Щебеночное основание под ремонт парков.мест (марка 600 фр.20-40 мм), толщ.200мм	$м^2/м^3$	217,68/43,53	с коэфф.1,2 =52,24$м^3$
5.3	Розлив вяжущих материалов (устройство автостоянки) , расход 0,4 кг/м2	т	0,391	
	Пешеходлня дорожка			
6	Демонтаж старого асфальтового покрытия (пешеходная дорожка) толщ.50 мм	$м^2$	14,25	
7	Перевозка грузов I класса автомобилями-самосвалами грузоподъемностью 10 т работающих вне карьера	км	10	
6.1	Выемка грунта под ремонт пешеходн.дорожки, h=140мм	$м^2/м^3$	30,91/4,33	
6.2	Щебеночное основание под ремонт сущ.пешех. дорожки (марка 600 фр.20-40 мм), толщ.100мм	$м^2/м^3$	30,91/3,09	с коэфф.1,2 =3,7$м^3$
8	Спиливание дерева	шт	1	
9	Выкорчевывание пня	шт	1	
	Колодцы			
10	Регулирование высотного положения сущ. колодцев на h=30 мм	шт	8	

Ведомость проездов , подходов , пеш.дорожки , автостоянок

№ п/п	Услов. обознач.	Наименование	S покрытия, м2	Типа бордюра	Кол-во, п.м.
1.3		Проезд - асфальтобетонное покрытие (восстановленное), общ.толщ.80 мм Асфальтобетон крупнозернистый пористый марки I- 40 мм Асфальтобетон мелкозернистый плотный , марка I, тип А - 40 мм	1083,16	БР 100.30.15	206
5.3		Автостоянка - асфальтобетонное покрытие (восстановленное), общ.толщ.80 мм Асфальтобетон крупнозернистый пористый марки I- 40 мм Асфальтобетон мелкозернистый плотный , марка I, тип А - 40 мм	977,37	-	-
6.3		Пешеходная дорожка - асфальтобетонное покрытие (восстановленное) мелкозернистый, плотный,марка I, тип А, толщ.40 мм	45,44$м^2$/4,51 т	БР 100.20.8	68

Ведомость озеленения

№ п/п	Услов. обознач.	Наименование	S покрытия , м2
10		Подготовка почвы для устройства газона с внесением растительного слоя земли ,толщ.150 мм (газоны)	449,63$м^2$
11		Устройство насыпных клумб и рабаток при высоте настилаемого слоя до 0,1 м (засыпка бордюрного камня)	137 $м^2$

СОГЛАСОВАНО:

Взамен инв. N

Подпись и дата

Инв. N подл.

Изм.	Кол.	Лист	№ док.	Подпись	Дата
ГИП		Кукушкина			
Гл. спец.		Жуков			
Исполнит		Козлова			
Проверил		Кукушкина			
Н. контр.		Дурновцева			

Шифр № 5492-II ПЗУ

Кемеровская обл., г. Таштагол
ул.Поспелова,11,13.15,17

Благоустройство (капитальный ремонт) общественного пространства

Стадия	Лист	Листов
П	4	5

Ведомость объемов работ

ООО "Шерегеш-Проект"2019
тел./факс 3-28-33

Сечение 1 - 1
(примыкание асфальтового покрытия проезда к газону)

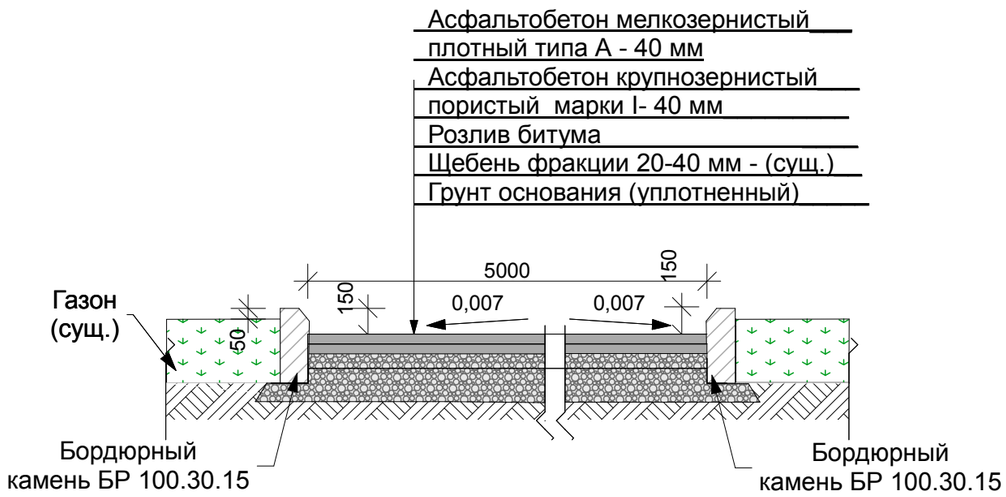

Сечение 2 - 2
(примыкание асфальтового покрытия подходов к подъездам к газону)

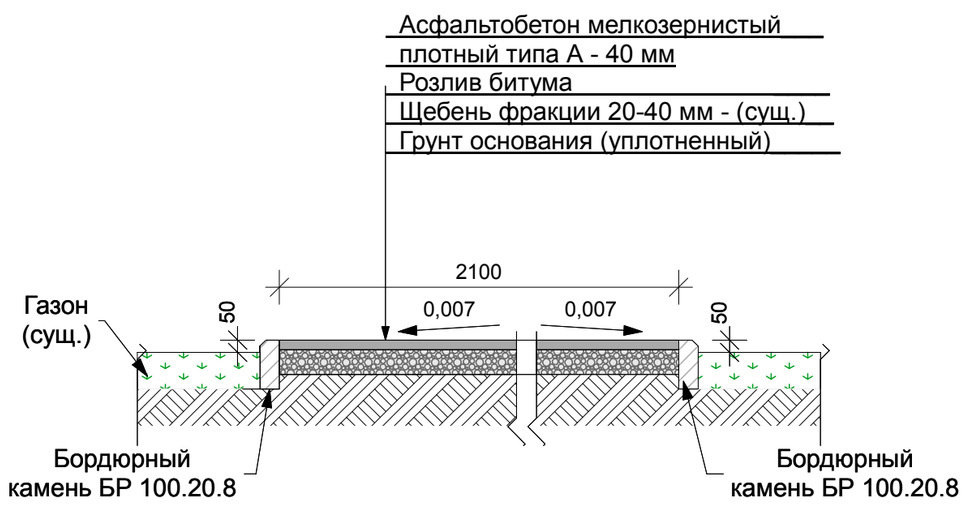

Сечение 3-3
(примыкание асфальтового покрытия к зданию и к газону)

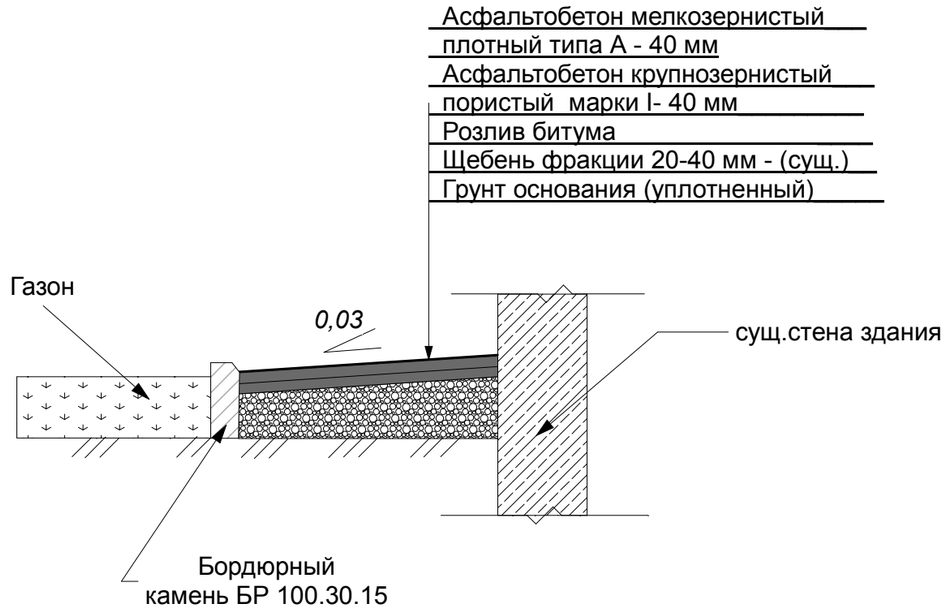

СОГЛАСОВАНО:

Взамен инв. N

Подпись и дата

Инв. N подл.

Изм.	Кол.	Лист	№ док.	Подпись	Дата
ГИП		Кукушкина			
Гл. спец.		Жуков			
Исполнит		Козлова			
Проверил		Кукушкина			
Н. контр.		Дурновцева			

Шифр № 5492-II ПЗУ

Кемеровская обл., г. Таштагол
ул.Поспелова,11,13.15,17

Благоустройство (капитальный ремонт) общественного пространства

Стадия	Лист	Листов
П	4	5

Узлы примыкания дорожных покрытий

ООО "Шерегеш-Проект"2019
тел./факс 3-28-33