

ОБЩЕСТВО С ОГРАНИЧЕННОЙ ОТВЕТСТВЕННОСТЬЮ
«Шерегеш-Проект»

Свидетельство № ПНЦ 080023/14 от 25 января 2017г.

Заказчик –Администрация Таштагольского городского поселения

Благоустройство (капитальный ремонт)
придомовой территории

Кемеровская обл., г.Таштагол, ул.Поспелова , 33

Проектная документация

Раздел 2 " Схема планировочной организации земельного участка"

Шифр №5179-2019 (И) - ПЗУ

СОГЛАСОВАНО:			
Инов. N подл.	Подпись и дата	Взамен инв. N	

ОБЩЕСТВО С ОГРАНИЧЕННОЙ ОТВЕТСТВЕННОСТЬЮ
«Шерегеш-Проект»

Свидетельство № ПНЦ 080023/14 от 25 января 2017г.

Заказчик –Администрация Таштагольского городского поселения

Благоустройство (капитальный ремонт)
придомовой территории

Кемеровская обл., г.Таштагол, ул.Поспелова , 33

Проектная документация

Раздел 2 " Схема планировочной организации земельного участка"

Шифр №5179-2019 (И) - ПЗУ

Гл. инженер ООО "Шерегеш-Проект"
Директор ООО "Шерегеш-Проект"




В.В. Кукушкина
С.С. Жуков

2019

СОГЛАСОВАНО:			
Взамен инв. N			
Подпись и дата			
Инв. N подл.			

СОГЛАСОВАНО:

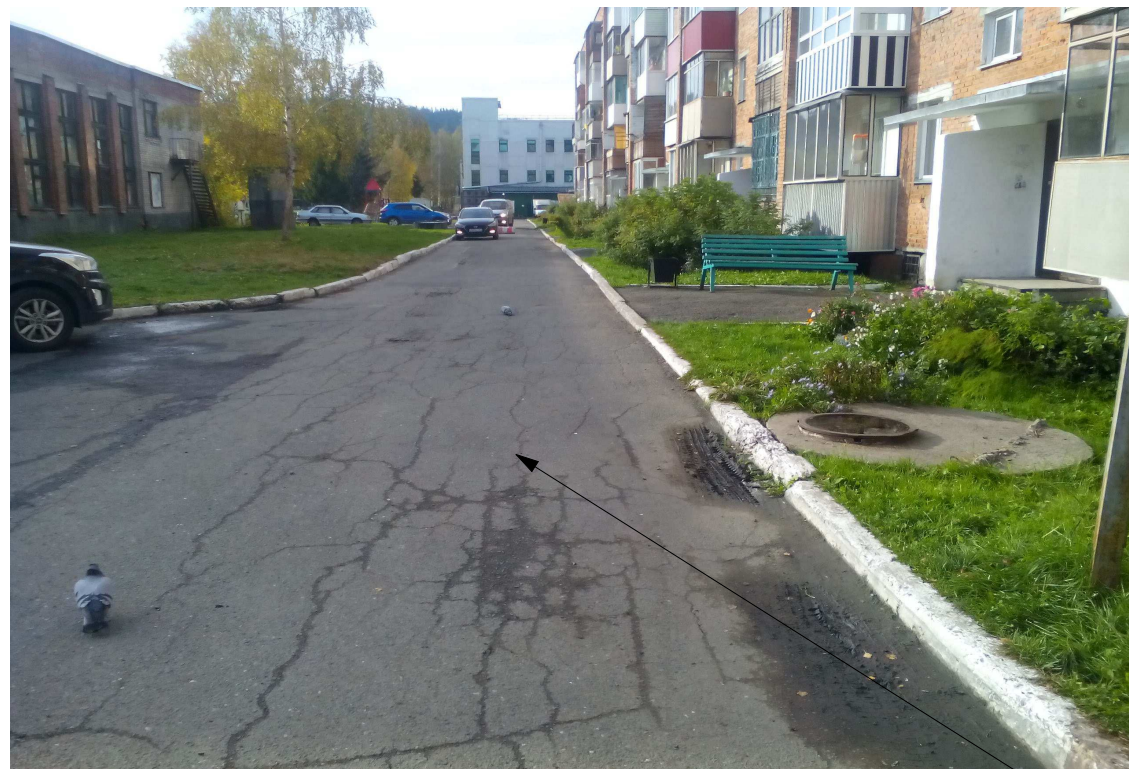

Рассматриваемая
придомовая
территория
под капитальный
ремонт



Взамен инв. Н

Лист	Наименование	Примечание
1	Фрагменты придомовой территории. Ведомость чертежей раздела ПЗУ	
2	Общие данные. Ведомости объемов работ	
3	Схема благоустройства (капитального ремонта) придомовой территории	М 1:500
4	Узлы примыкания дорожных покрытий.	

						5179- 2019 (И) - ПЗУ			
						Кемеровская обл., г. Таштагол, ул. Поспелова, 33			
Изм.	Кол.	Лист	№ док.	Подпись	Дата	Благоустройство придомовой территории	Стадия	Лист	Листов
ГИП		Кукушкина					П	1	4
Гл. спец.		Жуков							
Исполнит.		Козлова							
Проверил		Кукушкина							
Н. контр.		Дурновцева				Общие данные. Ведомости работ	ООО "Шереш-Проект" 2019 тел/факс 3-28-33		

Общие данные:

Благоустройство (капитальный ремонт) придомовой территории жилого дома по адресу: Кемеровская обл., г. Таштагол, ул. Пospelова , 33 предусмотрен в следующем составе:

1. Ремонт существующего дворового проезда с фрезерованием и с укладкой асфальтобетонного покрытия, толщ.80 мм на сущ.щебеночном основании с заменой бортового камня.

2. Ремонт существующих подходов к подъездам с фрезированием и укладкой асфальтового покрытия , толщ.40 мм с уклоном 0,007 и заменой бордюрного камня.

3. Ремонт существующей отмостки шириной 1,0 м из асфальтобетона , толщ.40 мм, на щебеночном основании толщ.100 мм с облицовкой бордюрным камнем

4. Ремонт существующей автостоянки с фрезерованием и с укладкой асфальтобетонного покрытия, толщ.80 мм на сущ.щебеночном основании с заменой бортового камня.

5. Подготовка почвы для устройства газона возле подъезда № 4,9,10 с внесением растительного слоя , толщ.150 мм.

6. Установка лавочек возле подъездов.

Ведомость демонтажных и монтажных работ

Поз.	Наименование	Ед. изм.	Кол.	Примечания
1	Демонтаж старого асфальтового покрытия (дворовой проезд) толщ.50 мм	м ²	871,6	
1.1	Снятие растит.слоя b=1,0 м,толщ.150 мм под ремонт сущ.дворового проезда	м ²	91,8	
1.2	Выемка грунта под ремонт сущ.дворового проезда ,h=130мм	м ³	11,9	
2	Демонтаж старого асфальтового покрытия (автостоянка) толщ.50 мм	м ²	704,25	
3	Демонтаж старого асфальтового покрытия (подходы к подъездам) толщ.50 мм	м ²	222	
4	Снятие растит.слоя толщ.150 мм.под ремонт сущ.автостоянки (расширение)	м ²	286,8	43,02 м ³
5	Выемка грунта под ремонт сущ.автостоянки h=130 мм (расширение)	м ³	37,28	
6	Выемка грунта под ремонт газона возле подъезда № 9,10 , h=100 мм	м ³	1,48	
7	Демонтаж бортовой камень БР 100.30.15 (вес -100кг.)	м.п	250	
8	Демонтаж бортовой камень БР 100.20.8 (вес 38 кг)	м.п	90	
9	Устройство щеб. основ.(марка 600, фракция 20-40 мм) тол.200 мм под ремонт сущ. автостоянки	м ²	286,8	68,83м ³ (с коэф-ом 1,2)
10	Розлив вяжущих материалов (устройство автостоянки) , расход 0,4 кг/м2	т	0,39286	
11	Устройство щеб. основания (марка 600, фракция 20-40 мм)тол.200 мм под ремонт дворового проезда	м ²	117,11	28,11 м ³ (с коэф-ом 1,2)
12	Розлив вяжущих материалов (устройство дворового проезда) , расход 0, 4 кг/м2	т	0,3854	
13	Демонтаж асфальтового покрытия толщ. 4 см под ремонт отмостки	м ²	153,82	
14	Щеб. основание (марка 600, фракция 20-40 мм) под ремонт отмостки (общ. толщ. 100мм)	м ²	153,82	15,38 м ³
15	Устройство бордюрного камня БР 100.20.8 (огородить продох)	м.п	4	
16	Регулирование высотного положения сущ.колотца,h=30 мм	шт	6	
17	Перевозка грузов I класса автомобилями-самосвалами грузоподъемностью 10 т работающих вне карьера (дворовой проезд)	км	10	
18	Перевозка грузов I класса автомобилями-самосвалами грузоподъемностью 10 т работающих вне карьера (автостоянка)	км	10	
19	Перевозка грузов I класса автомобилями-самосвалами грузоподъемностью 10 т работающих вне карьера (отмостка)	км	10	

Ведомость проездов , подходов , пеш.дорожки , автостоянок

№ п/п	Услов. обознач.	Наименование	S покрытия, м2	Типа бордюра	Кол-во, п.м.
20		Дворовой проезд - асфальтобетонное покрытие (восстановленное), общ.толщ.80 мм Асфальтобетон крупнозернистый пористый марки I- 40 мм Асфальтобетон мелкозернистый плотный , марка I, тип А - 40 мм	963,41	БР 100.30.15	203
21		Автостоянка - асфальтобетонное покрытие (восстановленное), общ.толщ.80 мм Асфальтобетон крупнозернистый пористый марки I- 40 мм Асфальтобетон мелкозернистый плотный, марка I, тип А - 40 мм	982,15	БР 100.30.15	126
22		Подходы к подъездам - асфальтобетонное покрытие (восстановленное) мелкозернистый, плотный,марка I, тип А, толщ.40 мм	222м ² / 22,02т	БР 100.20.8	71
23		Отмостка - асфальтобетонное покрытие b=1,0 м, (восстановленное), мелкозернистый, плотный , марка II, тип В,толщ.40 мм.	153,82м ² /15,1 т	БР 100.20.8	138

Ведомость озеленения


№ п/п	Услов. обознач.	Наименование	S покрытия , м2
24		Подготовка почвы для устройства газона возле подъезда № 4,9,10 с внесением растительного слоя земли , толщ.150 мм	59,8 м ²
25		Устройство насыпных клумб и рабаток при высоте настилаемого слоя до 0,1 м	269,0 м ²

Ведомость малых архитектурных форм


№ п/п	Услов. обознач.	Наименование	Кол-во , шт
26		Установка лавочек	10

						5179- 2019(И) - ПЗУ			
						Кемеровская обл., г. Таштагол, ул. Пospelова, 33			
Изм.	Кол.	Лист	Недок.	Подпись	Дата	Благоустройство придомовой территории	Стадия	Лист	Листов
ГИП		Кукушкина					П	2	4
Гл. спец.		Жуков							
Исполнит.		Козлова							
Проверил		Кукушкина				Общие данные. Ведомости работ	ООО "Шерегеш-Проект" 2019 тел/факс 3-28-33		
Н. контр.		Дурновцева							

Схема благоустройства (капитального ремонта)
придомовой территории М 1:500

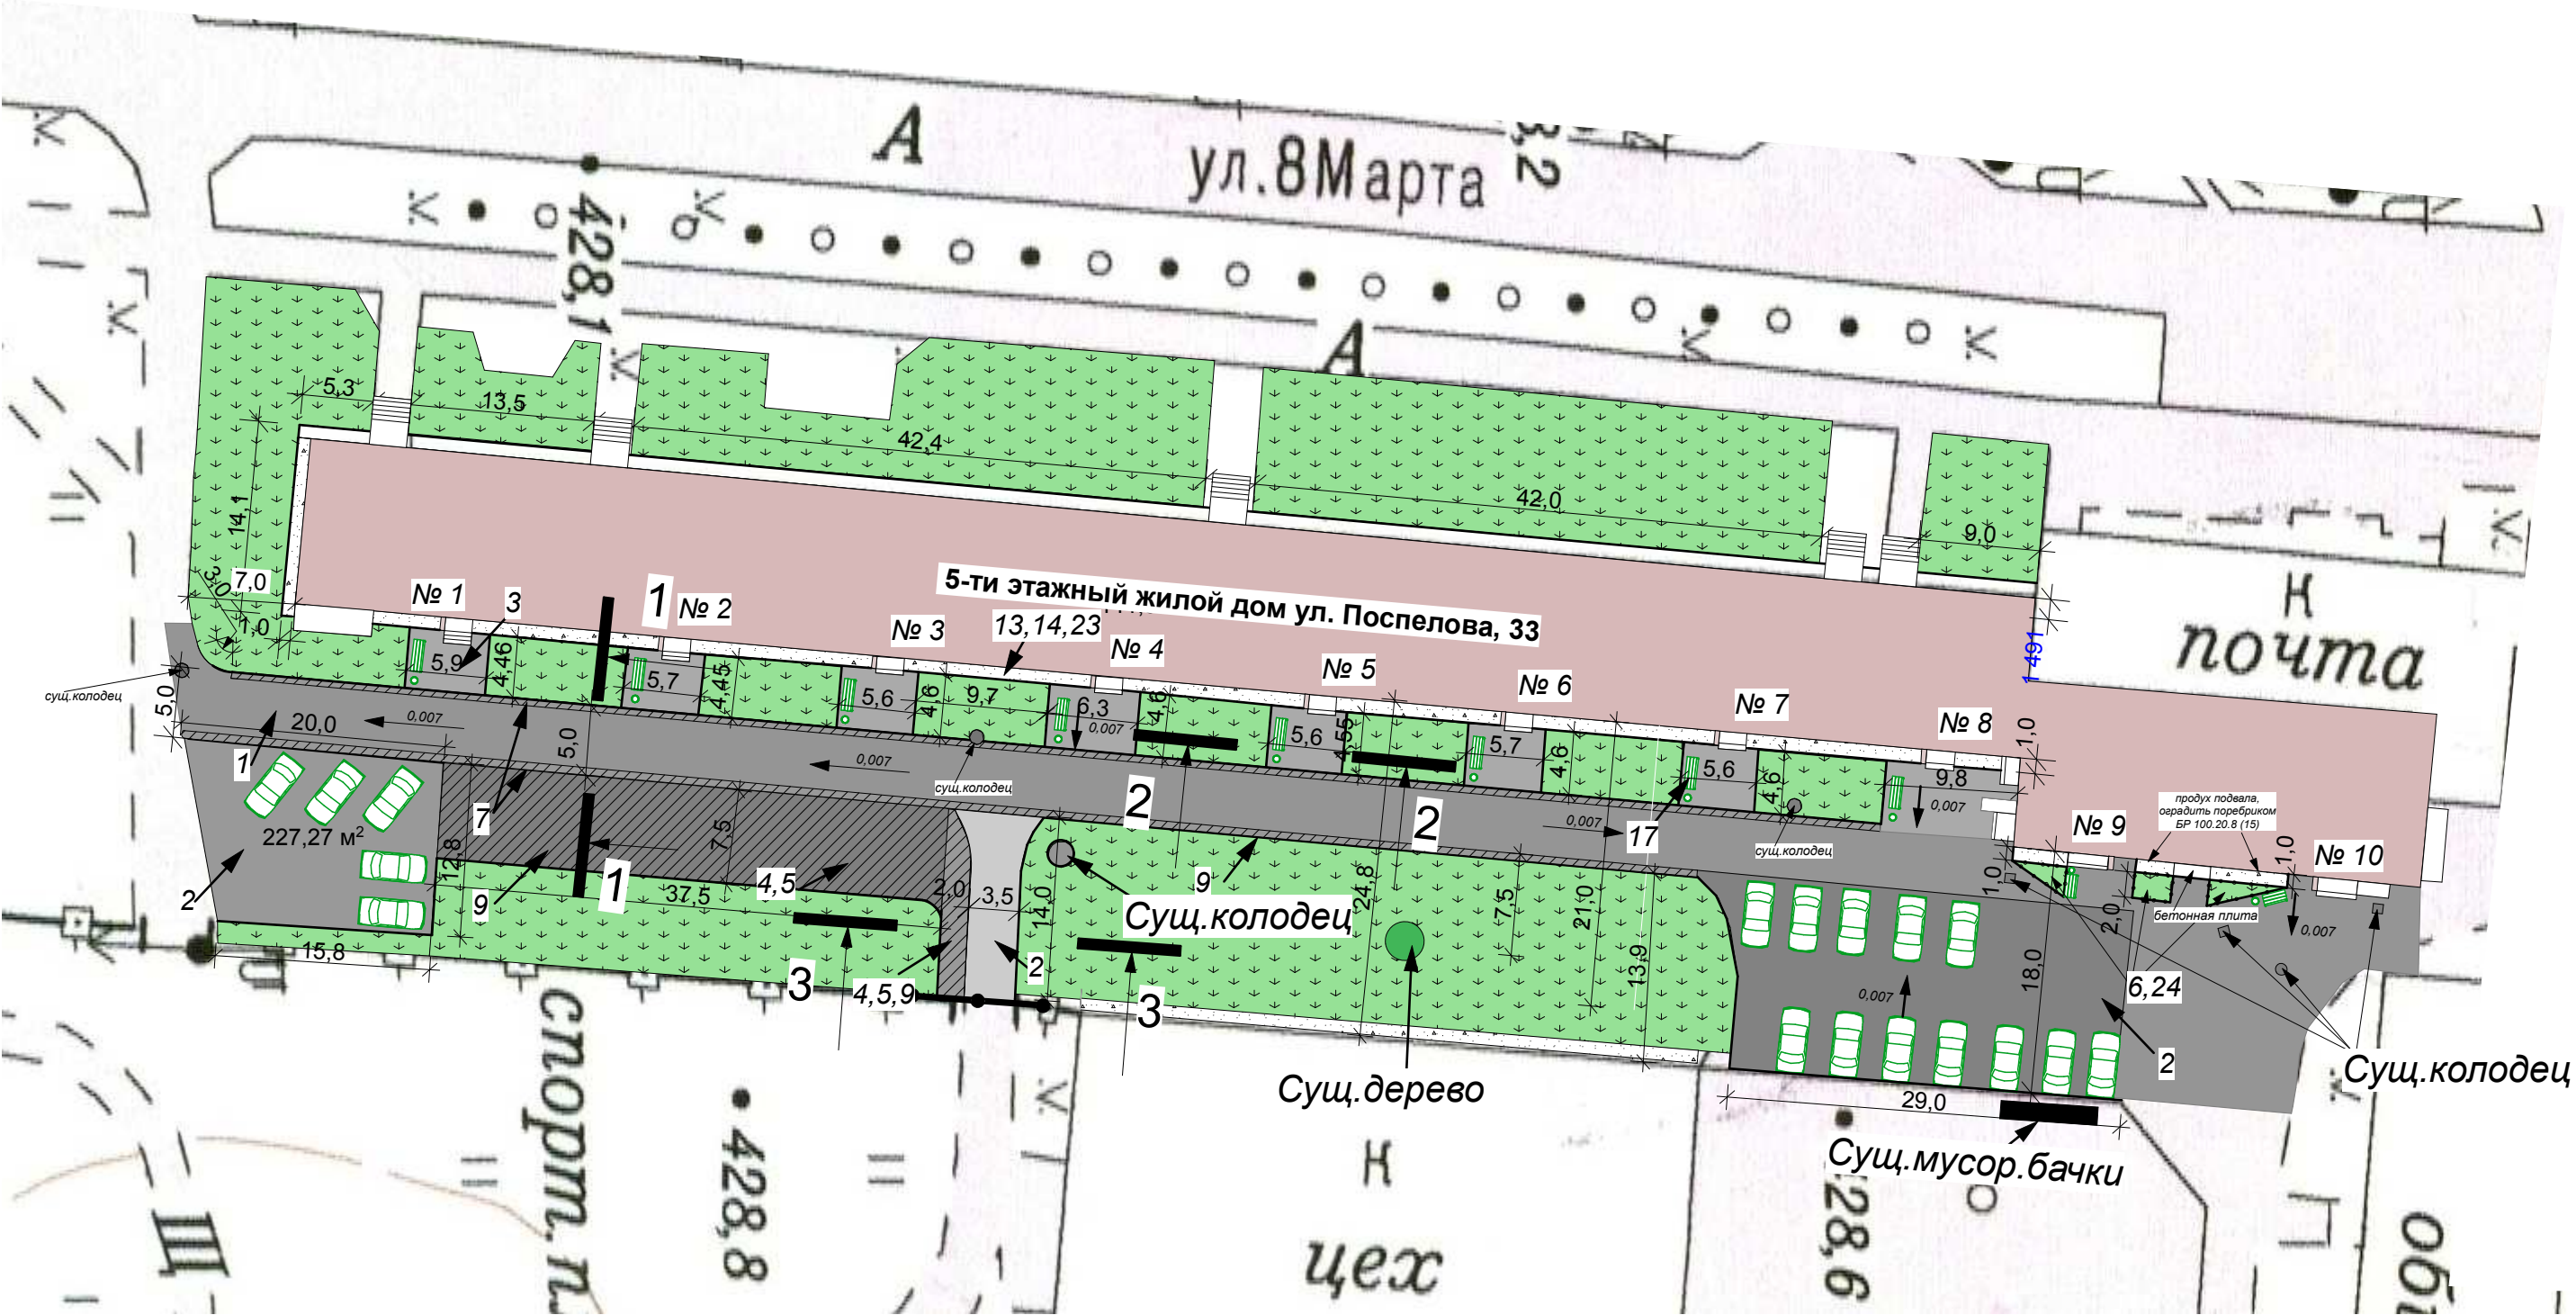

УСЛОВНЫЕ ОБОЗНАЧЕНИЯ

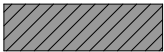


Расширение дворового проезда и автостоянки

						5179- 2019 (И) - ПЗУ			
						Кемеровская обл., г. Таштагол, ул. Пospelова, 33			
Изм. Кол.	Лист	№док.	Подпись	Дата	Благоустройство придомовой территории	Стадия	Лист	Листов	
ГИП	Кукушкина					П	3	4	
Гл. спец.	Жуков								
Исполнит.	Козлова								
Проверил	Кукушкина								
Н. контр.	Дурновцева				Схема благоустройства придомовой территории М 1:500.	ООО "Шереш-Проект" 2019 тел/факс 3-28-33			


Сечение 1 - 1
(примыкание асфальтового покрытия
проезда к газону)

- Асфальтобетон мелкозернистый
плотный типа А - 40 мм
- Асфальтобетон крупнозернистый
пористый марки I- 40 мм
- Розлив битума
- Щебень фракции 20-40 мм - (сущ.)
- Грунт основания (уплотненный)

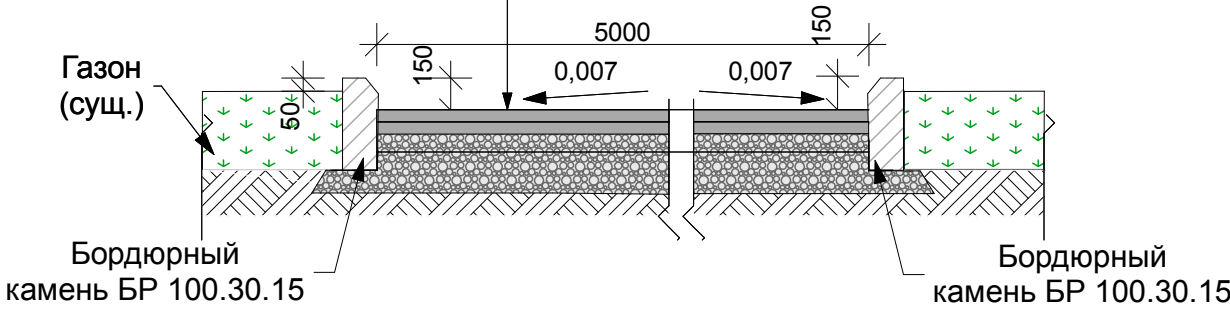

Сечение 2 - 2
(примыкание асфальтового покрытия
подходов к подъездам к газону)

- Асфальтобетон мелкозернистый
плотный типа А - 40 мм
- Розлив битума
- Щебень фракции 20-40 мм - (сущ.)
- Грунт основания (уплотненный)

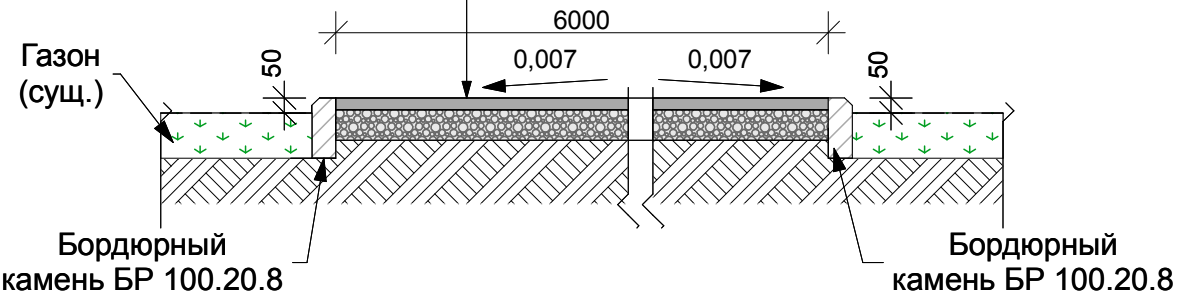

СОГЛАСОВАНО:			
Взамен инв. N		Подпись и дата	
Иное. N подл.			

						5179- 2019(И) - ПЗУ			
						Кемеровская обл., г. Таштагол, ул. Поспелова, 33			
Изм.	Кол.	Лист	№док.	Подпись	Дата	Благоустройство придомовой территории	Стадия	Лист	Листов
ГИП		Кукушкина					П	4	4
Гл. спец.		Жуков							
Исполнит.		Козлова							
Проверил		Кукушкина							
Н. контр.		Дурновцева				Узлы примыкания дорожных покрытий	ООО "Шереш-Проект" 2019 тел/факс 3-28-33		