

**ОБЩЕСТВО С ОГРАНИЧЕННОЙ ОТВЕТСТВЕННОСТЬЮ  
«Шерегеш-Проект»**

Россия, Кемеровская область, г. Таштагол, ул. Пospelова, 20 тел/факс 3-28-33  
Свидетельство СРО № ПНЦ 080023/14 от 25 января 2017г.

Заказчик: Администрация Таштагольского городского поселения

**Благоустройство (капитальный ремонт)  
придомовой территории по адресу:  
Кемеровская область, г. Таштагол,  
ул. Ленина , 56**

Проектная документация

**Раздел 2 "Схема планировочной организации земельного участка"**

**Шифр: № 5609-П ПЗУ**

2022г.

СОГЛАСОВАНО:			
Интв. N подл.	Подпись и дата	Взамен интв. N	

**ОБЩЕСТВО С ОГРАНИЧЕННОЙ ОТВЕТСТВЕННОСТЬЮ  
«Шерегеш-Проект»**

Россия, Кемеровская область, г. Таштагол, ул. Пospelова, 20 тел/факс 3-28-33  
Свидетельство СРО № ПНЦ 080023/14 от 25 января 2017г.

Заказчик: Администрация Таштагольского городского поселения

**Благоустройство (капитальный ремонт)  
придомовой территории по адресу:  
Кемеровская область, г. Таштагол,  
ул. Ленина , 56**

Проектная документация

**Раздел 2 "Схема планировочной организации земельного участка"**

**Шифр: № 5609-П ПЗУ**

**Директор ООО "Шерегеш-Проект"**

**Жуков С.С.**

2022г.



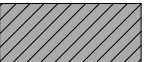
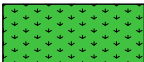
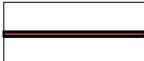

СОГЛАСОВАНО:			
Инд. N подл.	Подпись и дата	Взамен инв. N	

**Общие данные:**

Благоустройство (капитальный ремонт) придомовой территории, расположенной по адресу : Кемеровская обл., г.Таштагол, ул. Ленина,56 предусмотрено в следующем составе:

1. Ремонт дворового проезда с фрезерованием, с устройством щебеночного основания толщиной 15см и с укладкой асфальтобетонного покрытия, толщ. 80мм с уклоном 0,007
2. Ремонт существующей автостоянки с фрезерованием, с устройством щебеночного основания толщиной 15см и с укладкой асфальтобетонного покрытия, толщ. 80мм с уклоном 0,007
3. Замена бортового камня (огородить газон)
4. Перевозка строительного мусора на расстояние до 10км.

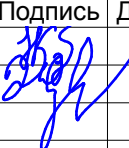
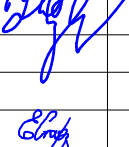

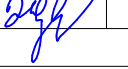
**Условные обозначения:**

-  - 3-х этажный жилой дом по ул. Ленина ,56
-  - Дворовой проезд - асфальтобетонное покрытие, толщ. 80мм с уклоном 0,007 (восстановить сущ. асфальтобетонное покрытие)
-  - Автостоянка - асфальтобетонное покрытие, толщ. 80мм с уклоном 0,007 (восстановить сущ. асфальтобетонное покрытие)
-  - Газон
-  - Бортовой камень БР 100.30.15
-  - Существующие колодцы

СОГЛАСОВАНО:

**Ведомость рабочих чертежей марки ПЗУ**

Лист	Наименование	Примечание
1	Ведомость чертежей раздела ПЗУ. Общие данные. Условные обозначения	
2	Фото -фрагменты общественного пространства	
3	Схема благоустройства (капитального ремонта) придомовой территории М 1:500	
4	Ведомость объемов работ.	
5	Узлы примыкания дорожных покрытий	

						Шифр № 5609-II ПЗУ			
						Кемеровская обл., г. Таштагол ул.Ленина,56			
Изм.	Кол.	Лист	№ док.	Подпись	Дата	Благоустройство (капитальный ремонт) придомовой территории	Стадия	Лист	Листов
Разраб.		Козлова					П	1	5
Проверил		Жуков				Общие данные. Условные обозначения	ООО "Шереш-Проект"2020 тел./факс 3-28-33		
Н. контр.		Старцева							
ГИП		Жуков							

Взамен инв. N

Подпись и дата

Инв. N подл.





Рассматриваемая территория  
капитальный ремонт



СОГЛАСОВАНО:

Взамен инв. N

Подпись и дата

Инв. N подл.


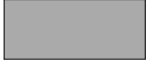
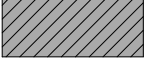




						Шифр № 5609-II ПЗУ		
						Кемеровская обл., г. Таштагол ул.Ленина,56		
Изм. Кол.	Лист	№ док.	Подпись	Дата	Благоустройство (капитальный ремонт) придомовой территории	Стадия	Лист	Листов
Разраб.	Козлова		<i>[Signature]</i>			П	2	5
Проверил	Жуков		<i>[Signature]</i>					
Н. контр.	Старцева		<i>[Signature]</i>		Фото-фрагменты	ООО "Шереш-Проект"2020 тел./факс 3-28-33		
ГИП	Жуков		<i>[Signature]</i>					



# Ситуационный план 1:500



## Условные обозначения:

-  - 3-х этажный жилой дом по ул. Ленина, 56
-  - Дворовой проезд - асфальтобетонное покрытие, толщ. 80мм с уклоном 0,007 (восстановить сущ. асфальтобетонное покрытие)
-  - Автостоянка - асфальтобетонное покрытие, толщ. 80мм с уклоном 0,007 (восстановить сущ. асфальтобетонное покрытие)
-  - Газон
-  - Бордюрный камень БР 100.30.15
-  - Существующие колодцы
-  - Существующие деревья

СОГЛАСОВАНО:

Взамен инв. N

Подпись и дата

Инв. N подл.

						Шифр № 5609-II ПЗУ			
						Кемеровская обл., г. Таштагол ул. Ленина, 56			
Изм.	Кол.	Лист	№ док.	Подпись	Дата	Благоустройство (капитальный ремонт) придомовой территории	Стадия	Лист	Листов
Разраб.		Козлова					П	3	5
Проверил		Жуков							
Н. контр.		Старцева				Ситуационный план М 1:500	ООО "Шерегеш-Проект" 2020 тел./факс 3-28-33		
ГИП		Жуков							

### Ведомость объемов работ

Поз.	Наименование	Ед. изм.	Кол.	Примечание
<b>Ремонт дворового проезда</b>				
1	Демонтаж старого покрытия толщ. 50мм	м <sup>2</sup>	440,0	
2	Демонтаж бордюрного камня БР 100.30.15 (вес 100 кг)	м.п	8,0	
3	Демонтаж кирпичной кладки (продух)	м <sup>3</sup>	0,038	
4	Погрузка при автомобильных перевозках с погрузкой экскаваторами емкостью ковша до 0,5 м <sup>3</sup>	т	0,868	
5	Разработка грунта с погрузкой на автомобили-самосвалы в котлованах объемом от 1000 до 3000м <sup>3</sup> экскаваторами с ковшем вместимостью 0,65 м <sup>3</sup> , группа грунтов 2	м <sup>2</sup> /м <sup>3</sup>	27,9/6,975	
6	Разработка грунта с перемещением до 20м бульдозерами мощностью 59кВт(80л.с), группа грунтов 1 (снятие растительного слоя толщ. 100 мм)	м <sup>2</sup> /м <sup>3</sup>	1,6/0,16	
7	Разработка грунта с перемещением до 20м бульдозерами мощностью 59кВт(80л.с), группа грунтов 1 (выемка грунта толщ. 150 мм)	м <sup>2</sup> /м <sup>3</sup>	1,6/0,24	
8	Перевозка грузов I класса автомобилями-самосвалами грузоподъемностью 10 т работающих вне карьера	т/км	133,63/10,0	
9	Демонтаж сущ. щебеночного основания, h=100 мм	м <sup>2</sup> /м <sup>3</sup>	440,0/44,0	
10	Устройство выравнивающего слоя из щебня средней толщиной 150мм	м <sup>2</sup> /м <sup>3</sup>	469,5/70,43	коэф. уплотнения 1,26
11	Розлив вяжущих материалов, расход 0,8 кг/м <sup>2</sup> /доставка битума	т/км	0,3756/20	
12	Асфальтобетонное покрытие(восстан.), общ.толщ.80 мм Асфальтобетон мелкозернистый плотный марка II, тип Б Асфальтобетон мелкозернистый плотный марка II, тип Б	м <sup>2</sup>	469,5	
13	Устройство бордюрного камня БР 100.30.15 (вес 100 кг) (проезд+продух)	шт.	26,0	
14	Переустройство колодца	шт	1	
<b>Ремонт автомобильных парковок</b>				
15	Демонтаж старого покрытия толщ. 50мм	м <sup>2</sup>	72,0	
16	Демонтаж сущ. щебеночного основания, h=100 мм	м <sup>3</sup>	7,2	
17	Перевозка грузов I класса автомобилями-самосвалами грузоподъемностью 10 т работающих вне карьера	т/км	19,73/10,0	
18	Устройство выравнивающего слоя из щебня средней толщиной 150мм	м <sup>2</sup> /м <sup>3</sup>	72,0/10,8	коэф. уплотнения 1,26
19	Розлив вяжущих материалов, расход 0,8 кг/м <sup>2</sup> /доставка битума	т/км	0,0576/20	
20	Асфальтобетонное покрытие(восстан.), общ.толщ.80 мм Асфальтобетон мелкозернистый плотный марка II, тип Б Асфальтобетон мелкозернистый плотный марка II, тип Б	м <sup>2</sup>	72,0	
<b>Засыпка бордюрного камня (использовать оставшийся грунт от ремонта проезда - 0,4м<sup>3</sup>)</b>				
21	Засыпка в ручную траншей, ям, группа грунтов 1	м <sup>3</sup>	0,4	8,0*0,5*0,1=0,4м <sup>3</sup>

### Ведомость проездов, автостоянок, отмостки

№ п/п	Услов. обознач.	Наименование	S покрытия, м2	Типа бордюра	Кол-во, п.м.
10-13		Дворовой проезд - асфальтобетонное покрытие (восстан), общ.толщ.80 мм Асфальтобетон мелкозернистый плотный, марка II, тип Б- 40 мм Асфальтобетон мелкозернистый плотный, марка II, тип Б- 40 мм	469,5	БР 100.30.15	26,0
18-20		Автостоянка - асфальтобетонное покрытие(восстановленное), общ.толщ.80 мм Асфальтобетон мелкозернистый плотный, марка II, тип Б- 40 мм Асфальтобетон мелкозернистый плотный, марка II, тип Б- 40 мм	72,0	-	-

СОГЛАСОВАНО:

Взамен инв. N

Подпись и дата

Инв. N подл.

Шифр № 5609-II ПЗУ

 Кемеровская обл., г. Таштагол  
ул.Ленина,56

Изм.	Кол.	Лист	№ док.	Подпись	Дата
Разраб.		Козлова			
Проверил		Жуков			
Н. контр.		Старцева			
ГИП		Жуков			

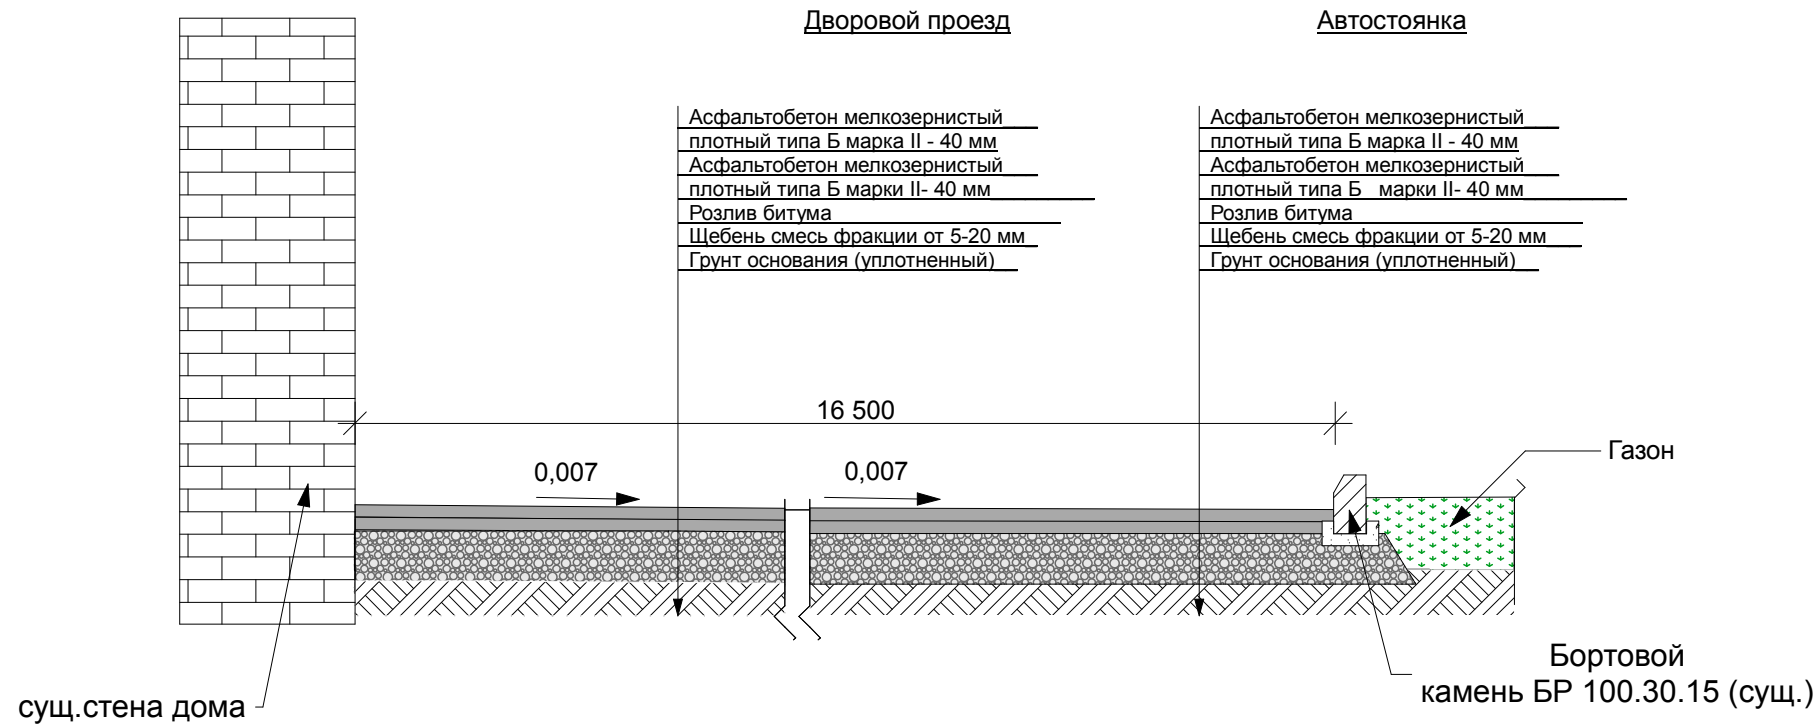
 Благоустройство (капитальный ремонт)  
придомовой территории

Стадия	Лист	Листов
П	4	5

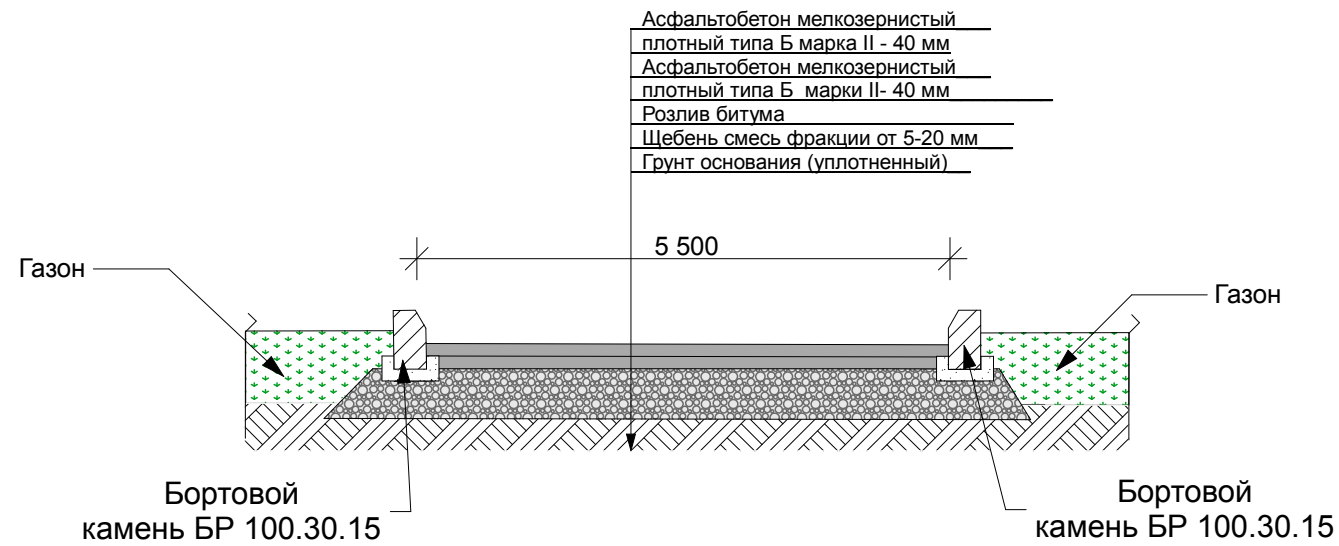
Ведомость объемов

 ООО "Шереш-Проект"2020  
тел./факс 3-28-33

**Сечение 1-1**  
(примыкание асфальтового покрытия  
проезда и автостоянки к газону)



**Сечение 2-2**  
(примыкание асфальтового покрытия  
проезда к газону)



СОГЛАСОВАНО:

Взамен инв. N  
Подпись и дата  
Инв. N подл.

					Шифр № 5609-II ПЗУ				
					Кемеровская обл., г. Таштагол ул.Ленина,56				
Изм.	Кол.	Лист	№ док.	Подпись	Дата	Благоустройство (капитальный ремонт) придомовой территории	Стадия	Лист	Листов
Разраб.		Козлова		<i>[Signature]</i>			П	5	5
Проверил		Жуков		<i>[Signature]</i>		Узлы примыкания дорожных покрытий	ООО "Шереш-Проект"2020 тел./факс 3-28-33		
Н. контр.		Старцева		<i>[Signature]</i>					
ГИП		Жуков		<i>[Signature]</i>					