

**ОБЩЕСТВО С ОГРАНИЧЕННОЙ ОТВЕТСТВЕННОСТЬЮ
«Шерегеш-Проект»**

Россия, Кемеровская область, г. Таштагол, ул. Пospelова, 20 тел/факс 3-28-33
Свидетельство СРО № ПНЦ 080023/14 от 25 января 2017г.

Заказчик: Администрация Таштагольского городского поселения

**Благоустройство (капитальный ремонт)
придомовой территории по адресу:
Кемеровская область, г. Таштагол,
ул. Ленина , 54**

Проектная документация

Раздел 2 "Схема планировочной организации земельного участка"

Шифр: № 5608-II ПЗУ

2022г.

СОГЛАСОВАНО:

Взамен инв. N

Подпись и дата

Инв. N подл.

**ОБЩЕСТВО С ОГРАНИЧЕННОЙ ОТВЕТСТВЕННОСТЬЮ
«Шерегеш-Проект»**

Россия, Кемеровская область, г. Таштагол, ул. Пospelова, 20 тел/факс 3-28-33
Свидетельство СРО № ПНЦ 080023/14 от 25 января 2017г.

Заказчик: Администрация Таштагольского городского поселения

**Благоустройство (капитальный ремонт)
придомовой территории по адресу:
Кемеровская область, г. Таштагол,
ул. Ленина , 54**

Проектная документация

Раздел 2 "Схема планировочной организации земельного участка"

Шифр: № 5608-II ПЗУ

Директор ООО "Шерегеш-Проект"

Жуков С.С.

2022г.


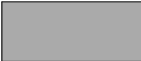
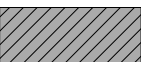


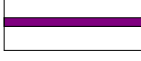

СОГЛАСОВАНО:			
Инт. N подл.	Подпись и дата	Взамен инв. N	

Общие данные:

Благоустройство (капитальный ремонт) придомовой территории, расположенной по адресу : Кемеровская обл., г.Таштагол, ул. Ленина,54 предусмотрено в следующем составе:

1. Ремонт дворового проезда с фрезерованием, с устройством щебеночного основания толщиной 15см и с укладкой асфальтобетонного покрытия, толщ. 80мм с уклоном 0,007
2. Ремонт существующей автостоянки с фрезерованием, с устройством щебеночного основания толщиной 15см и с укладкой асфальтобетонного покрытия, толщ. 80мм с уклоном 0,007
3. Замена бортового камня (огородить газон)
4. Перевозка строительного мусора на расстояние до 10км.

Условные обозначения:

-  - 3-х этажный жилой дом по ул. Ленина ,54
-  - Дворовой проезд - асфальтобетонное покрытие, толщ. 80мм с уклоном 0,007 (восстановить сущ. асфальтобетонное покрытие)
-  - Автостоянка - асфальтобетонное покрытие, толщ. 80мм с уклоном 0,007 (восстановить сущ. асфальтобетонное покрытие)
-  - Газон
-  - Бортовой камень БР 100.30.15
-  -Водоотводной лоток ЛТ 50.20.6
-  - Сущесствующие колодцы

СОГЛАСОВАНО:

Ведомость рабочих чертежей марки ПЗУ

Лист	Наименование	Примечание
1	Ведомость чертежей раздела ПЗУ. Общие данные. Условные обозначения	
2	Фото -фрагменты общественного пространства	
3	Схема благоустройства (капитального ремонта) придомовой территории М 1:500	
4	Ведомость объемов работ.	
5	Узлы примыкания дорожных покрытий	

						Шифр № 5608-II ПЗУ			
						Кемеровская обл., г. Таштагол ул.Ленина,54			
Изм.	Кол.	Лист	№ док.	Подпись	Дата	Благоустройство (капитальный ремонт) придомовой территории	Стадия	Лист	Листов
Разраб.				<i>Козлова</i>			П	1	5
Проверил				<i>Жуков</i>		Общие данные. Условные обозначения	ООО "Шереш-Проект"2020 тел./факс 3-28-33		
Н. контр.				<i>Старцева</i>					
ГИП				<i>Жуков</i>					

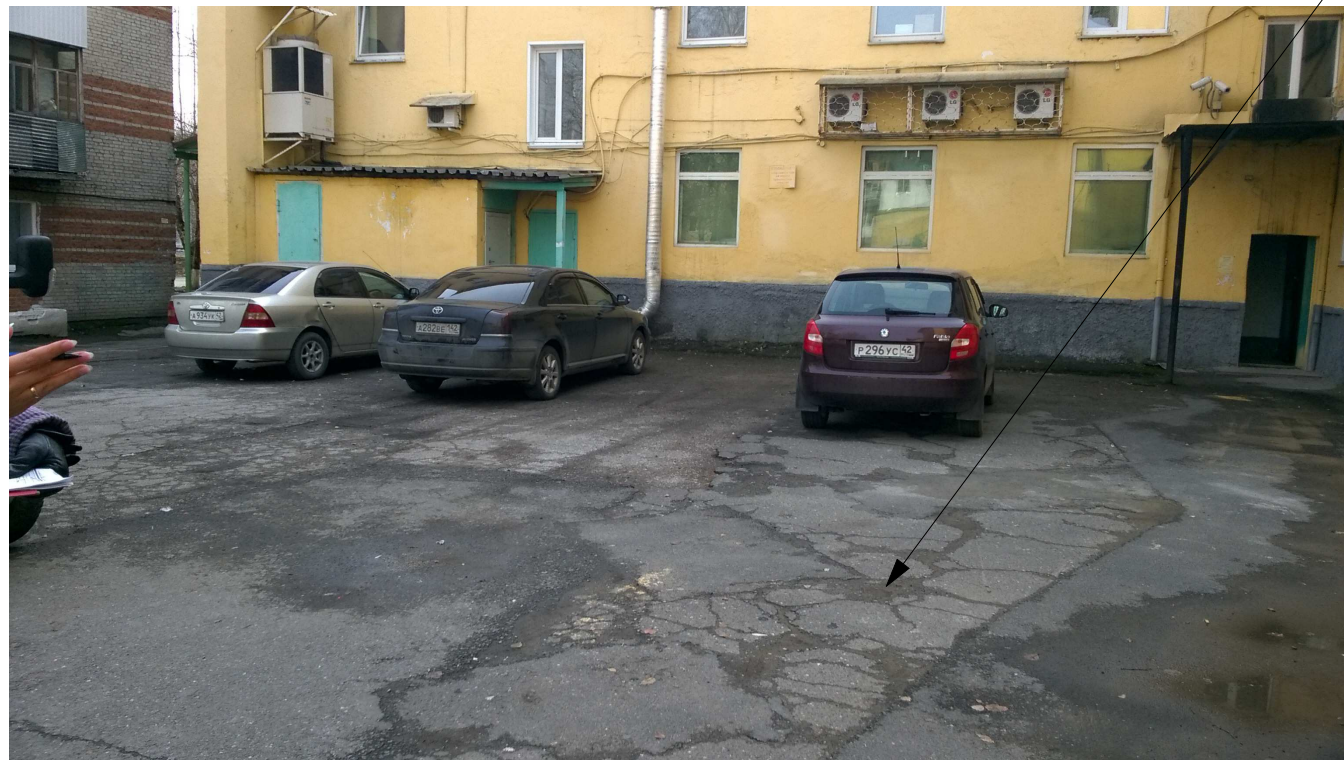
Изм. N подл.

Подпись и дата

Взамен инв. N



Рассматриваемая территория
капитальный ремонт



СОГЛАСОВАНО:

Взамен инв. N

Подпись и дата



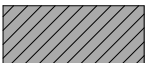





Инв. N подл.

						Шифр № 5608-II ПЗУ			
						Кемеровская обл., г. Таштагол ул.Ленина,54			
Изм.	Кол.	Лист	№ док.	Подпись	Дата	Благоустройство (капитальный ремонт) придомовой территории	Стадия	Лист	Листов
Разраб.		Козлова		<i>[Signature]</i>			П	2	5
Проверил		Жуков		<i>[Signature]</i>					
						Фото-фрагменты	ООО "Шереш-Проект"2020 тел./факс 3-28-33		
Н. контр.		Старцева		<i>[Signature]</i>					
ГИП		Жуков		<i>[Signature]</i>					

Ситуационный план 1:500



Условные обозначения:

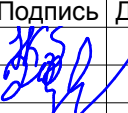
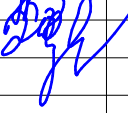


-  - 3-х этажный жилой дом по ул. Ленина ,54
-  - Дворовой проезд - асфальтобетонное покрытие, толщ. 80мм с уклоном 0,007 (восстановить сущ. асфальтобетонное покрытие)
-  - Автостоянка - асфальтобетонное покрытие, толщ. 80мм с уклоном 0,007 (восстановить сущ. асфальтобетонное покрытие)
-  - Газон
-  - Бортовой камень БР 100.30.15
-  - Водоотводной лоток
-  - Существующие колодцы
-  - Существующие деревья

СОГЛАСОВАНО:

Взамен инв. N

Подпись и дата


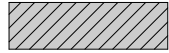
Инв. N подл.

Шифр № 5608-II ПЗУ											
Кемеровская обл., г. Таштагол ул.Ленина,54											
Изм.	Кол.	Лист	№ док.	Подпись	Дата						
Разраб.		Козлова									
Проверил		Жуков									
				Благоустройство (капитальный ремонт) придомовой территории	<table border="1" style="display: inline-table;"> <tr> <td>Стадия</td> <td>Лист</td> <td>Листов</td> </tr> <tr> <td>П</td> <td>3</td> <td>5</td> </tr> </table>	Стадия	Лист	Листов	П	3	5
Стадия	Лист	Листов									
П	3	5									
				Ситуационный план М 1:500	ООО "Шереш-Проект"2020 тел./факс 3-28-33						
Н. контр.		Старцева									
ГИП		Жуков									

Ведомость объемов работ

Поз.	Наименование	Ед. изм.	Кол.	Примечание
Ремонт дворового проезда				
1	Демонтаж старого покрытия толщ. 50мм	м ²	443,0	
2	Демонтаж бордюрного камня БР 100.30.15 (вес 100 кг)	м.п	4,0	
3	Погрузка при автомобильных перевозках с погрузкой экскаваторами емкостью ковша до 0,5 м ³	т	0,4	
4	Перевозка грузов I класса автомобилями-самосвалами грузоподъемностью 10 т работающих вне карьера	т/км	44,26/10,0	
5	Демонтаж сущ. щебеночного основания, h=100 мм	м ³	44,3	
6	Устройство бордюрного камня БР 100.30.15 (вес 100 кг)	шт.	10,0	
7	Устройство выравнивающего слоя из щебня средней толщиной 0,15м	м ³	66,45	коэф. уплотнения 1,26
8	Розлив вяжущих материалов, расход 0,8 кг/м ² /доставка битума	т/км	0,3544/20	
9	Асфальтобетонное покрытие(восстан.), общ.толщ.80 мм Асфальтобетон мелкозернистый плотный марка II, тип Б Асфальтобетон мелкозернистый плотный марка II, тип Б	м ²	443,0	
Ремонт автомобильных парковок				
10	Демонтаж старого покрытия толщ. 50мм	м ²	45,0	
11	Перевозка грузов I класса автомобилями-самосвалами грузоподъемностью 10 т работающих вне карьера	км	10,0	
12	Демонтаж сущ. щебеночного основания, h=100 мм	м ³	4,5	
13	Устройство выравнивающего слоя из щебня средней толщиной 0,15м	м ³	6,75	коэф. уплотнения 1,26
14	Розлив вяжущих материалов, расход 0,8 кг/м ² /доставка битума	т/км	0,036/20	
15	Асфальтобетонное покрытие(восстан.), общ.толщ.80 мм Асфальтобетон мелкозернистый плотный марка II, тип Б Асфальтобетон мелкозернистый плотный марка II, тип Б	м ²	45,0	
Засыпка бордюрного камня (использовать оставшийся грунт от ремонта проезда ул.Ленина ,56 - 0,4-0,2=0,2м3)				
16	Засыпка вручную траншей , ям ,группа грунтов 1	м ³	0,2	4,0*0,5*0,1=0,2м ³

Ведомость проездов , автостоянок , отмостки

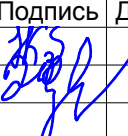



№ п/п	Услов. обознач.	Наименование	S покрытия, м2	Типа бордюра	Кол-во, п.м.
6-9		Дворовой проезд - асфальтобетонное покрытие (восстан), общ.толщ.80 мм Асфальтобетон мелкозернистый плотный марка II, тип Б Асфальтобетон мелкозернистый плотный марка II, тип Б	443,0	БР 100.30.15	10,0
13-15		Автостоянка - асфальтобетонное покрытие(восстановленное), общ.толщ.80 мм Асфальтобетон мелкозернистый плотный марка II, тип Б Асфальтобетон мелкозернистый плотный марка II, тип Б	45,0	-	-

СОГЛАСОВАНО:

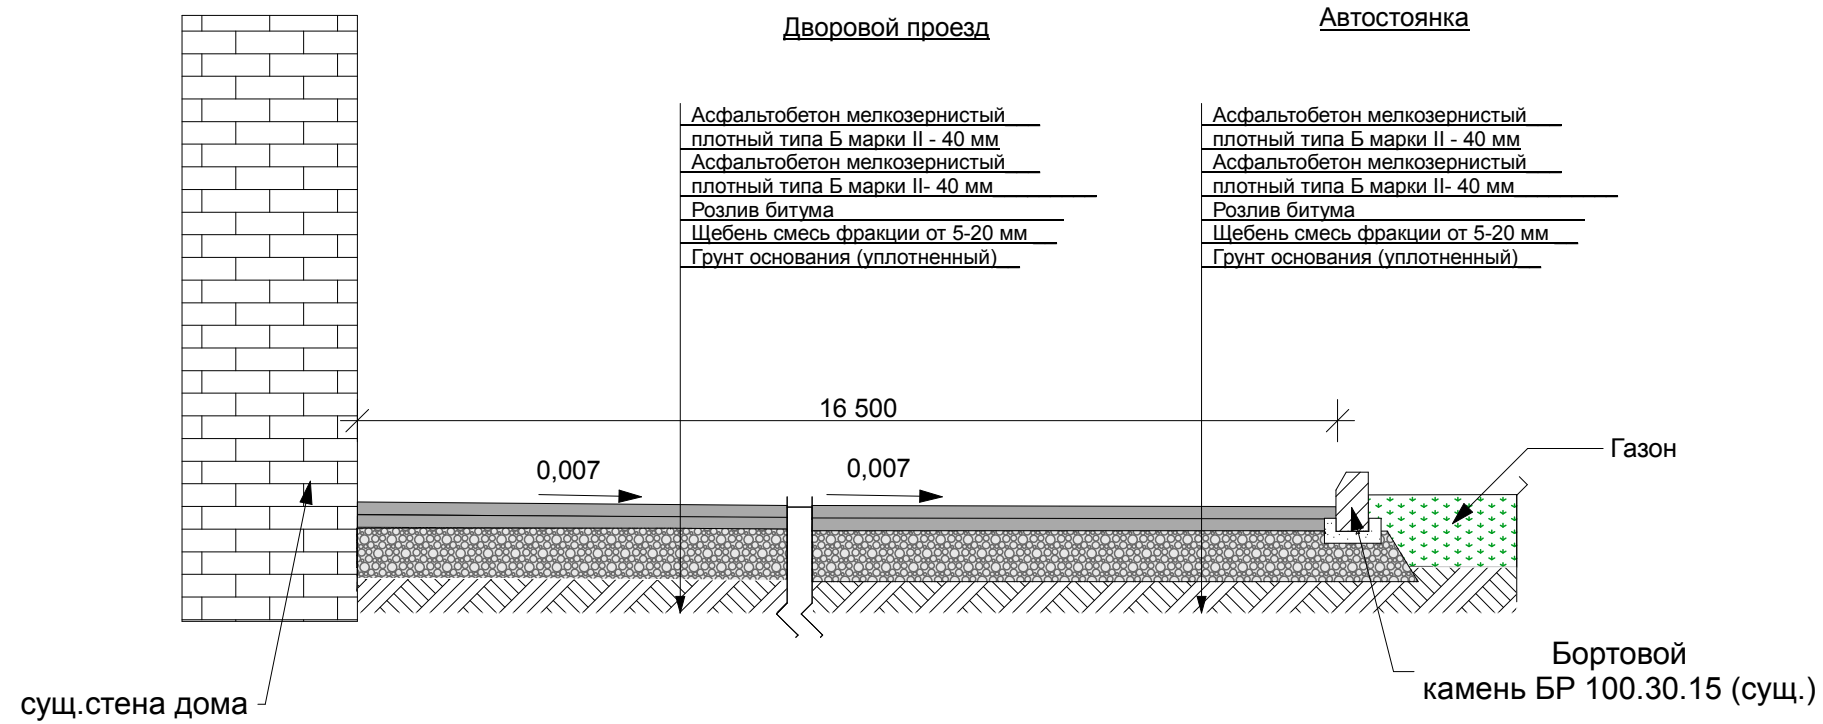
Взамен инв. N

Подпись и дата

Инв. N подл.

Шифр № 5608-II ПЗУ					
Кемеровская обл., г. Таштагол ул.Ленина,54					
Изм.	Кол.	Лист	№ док.	Подпись	Дата
Разраб.		Козлова			
Проверил		Жуков			
Благоустройство (капитальный ремонт) придомовой территории				Стадия	Лист
Ведомость объемов				П	4
Ведомость объемов				Листов	5
Н. контр.		Старцева			
ГИП		Жуков			
ООО "Шереш-Проект"2020 тел./факс 3-28-33					

Сечение 1-1
(примыкание асфальтового покрытия
проезда и автостоянки к газону



СОГЛАСОВАНО:

Взамен инв. N

Подпись и дата

Инв. N подл.

						Шифр № 5608-II ПЗУ			
						Кемеровская обл., г. Таштагол ул.Ленина,54			
Изм.	Кол.	Лист	№ док.	Подпись	Дата	Благоустройство (капитальный ремонт) придомовой территории	Стадия	Лист	Листов
Разраб.		Козлова		<i>[Signature]</i>			П	5	5
Проверил		Жуков		<i>[Signature]</i>		Узлы примыкания дорожных покрытий	ООО "Шереш-Проект"2020 тел./факс 3-28-33		
Н. контр.		Старцева		<i>[Signature]</i>					
ГИП		Жуков		<i>[Signature]</i>					