

ОБЩЕСТВО С ОГРАНИЧЕННОЙ ОТВЕТСТВЕННОСТЬЮ
"Шерегеш-Проект"

Свидетельство № ПНЦ 080023/14 от 25 января 2017г.

Заказчик - Администрация Таштагольского городского поселения

**Благоустройство (капитальный ремонт)
общественного пространства**

Кемеровская обл., г. Таштагол,
ул. Советская, 34, 36, 38

Проектная документация

Раздел 2 "Схема планировочной организации земельного участка"

Шифр №5688-II ПЗУ

Директор ООО "Шерегеш-Проект"

Жуков С.С.



Согласовано:

Глава Администрации Таштагольского городского поселения

Путинцев А.А.

г. Таштагол, 2020г.

СОГЛАСОВАНО:

Взамен инв. N

Подпись и дата

Инв. N подл.

ОБЩЕСТВО С ОГРАНИЧЕННОЙ ОТВЕТСТВЕННОСТЬЮ
"Шерегеш-Проект"

Свидетельство № ПНЦ 080023/14 от 25 января 2017г.

Заказчик - Администрация Таштагольского городского поселения

**Благоустройство (капитальный ремонт)
общественного пространства**

Кемеровская обл., г. Таштагол,
ул. Советская, 34, 36, 38

Проектная документация

Раздел 2 "Схема планировочной организации земельного участка"

Шифр №5688-II ПЗУ

г. Таштагол, 2020г.

СОГЛАСОВАНО:

Взамен инв. N

Подпись и дата

Инв. N подл.

Ведомость рабочих чертежей марки ПЗУ

Фрагменты общественного пространства

Лист	Наименование	Примечание
1	Фрагменты общественного пространства. Ведомость чертежей раздела ПЗУ.	
2	Общие данные. Условные обозначения.	
3	Схема благоустройства (капитального ремонта) общественного пространства М 1:500.	
4	Сечение 1 - 1. Таблицы объемов работ.	



Рассматриваемое общественное пространство под капитальный ремонт



						Шифр №5688-II ПЗУ			
						Кемеровская обл., г. Таштагол, ул. Советская, 34.36,38			
Изм.	Кол.	Лист	Недок.	Подпись	Дата	Благоустройство (капитальный ремонт) общественного пространства	Стадия	Лист	Листов
ГИП		Жуков		<i>[Signature]</i>			П	1	4
Исполнит.		Крысина		<i>[Signature]</i>					
Проверил		Жуков		<i>[Signature]</i>					
Н. контр.		Старцева		<i>[Signature]</i>		Фрагменты общественного пространства. Ведомость чертежей раздела ПЗУ.	ООО "Шереш-Проект"2020 тел/факс 3-28-33		

СОГЛАСОВАНО:

Взамен инв. N

Подпись и дата




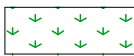
Инв. N подл.

Общие данные:

Благоустройство (капитальный ремонт) общественного пространства по адресу: Кемеровская обл., г. Таштагол, ул. Советская предусмотрено в следующем составе:

1. Ремонт существующей территории перед магазином "Мария-ра" с демонтажом сущ. асфальтобетонного покрытия и с укладкой нового асфальтобетонного покрытия, толщ. 80 мм с уклоном 0,007.
2. Для ремонта существующей территории между домами №34 и №36 необходимо выполнить снятие сущ. покрытия, толщ. 280 мм. После этого выполняется щебеночное основание, толщ. 200 мм с укладкой асфальтобетонного покрытия, толщ. 80 мм с уклоном 0,007 и установкой бордюрного камня.
3. Для ремонта существующей территории около дома №38 необходимо выполнить:
 - 3.1 Снятие сущ. покрытия, толщ. 280 мм. После этого выполняется щебеночное основание, толщ. 200 мм с укладкой асфальтобетонного покрытия, толщ. 80 мм с уклоном 0,007.
 - 3.2 Демонтаж сущ. асфальтобетонного покрытия и укладку нового асфальтобетонного покрытия, толщ. 80 мм с уклоном 0,007.
4. Подготовка почвы для устройства газона со стороны бордюрного камня (b=0,5 м) с внесением растительного слоя земли, толщ. 150 мм.
5. Регулирование высотного положения сущ. колодцев на территории перед магазином на h=30 мм - 2 шт и на территории сущ. общественного пространства на h=90 мм - 5 шт.
6. Замена люков и крышек на сущ. колодцах - 7 шт.

Условные обозначения:

-  - Территория перед магазином ул.Совесткая ,34 - частично восстановленное+проектируемое асфальтобетонное покрытие,толщ. 80 мм с уклоном 0,007 на щебеночном основании,толщ. 200 мм
-  - Территория между домами №34 и №36 ул.Совесткая - проектируемое асфальтобетон.покрытие, толщ. 80 мм с уклоном 0,007 на щебеночном основании,толщ. 200 мм
-  - Территория между домами № 34и № 38 - проектируемое асфальтобетон. покрытие, толщ. 80 мм с уклоном 0,007 на щебеночном основании, толщ. 200 мм
-  - Озеленение - со стороны бордюрного камня (b=0,5 м) восстановить сущ. газон, толщ. 150 мм

СОГЛАСОВАНО:

	Взамен инв. N	
	Подпись и дата	
	Инв. N подл.	


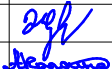

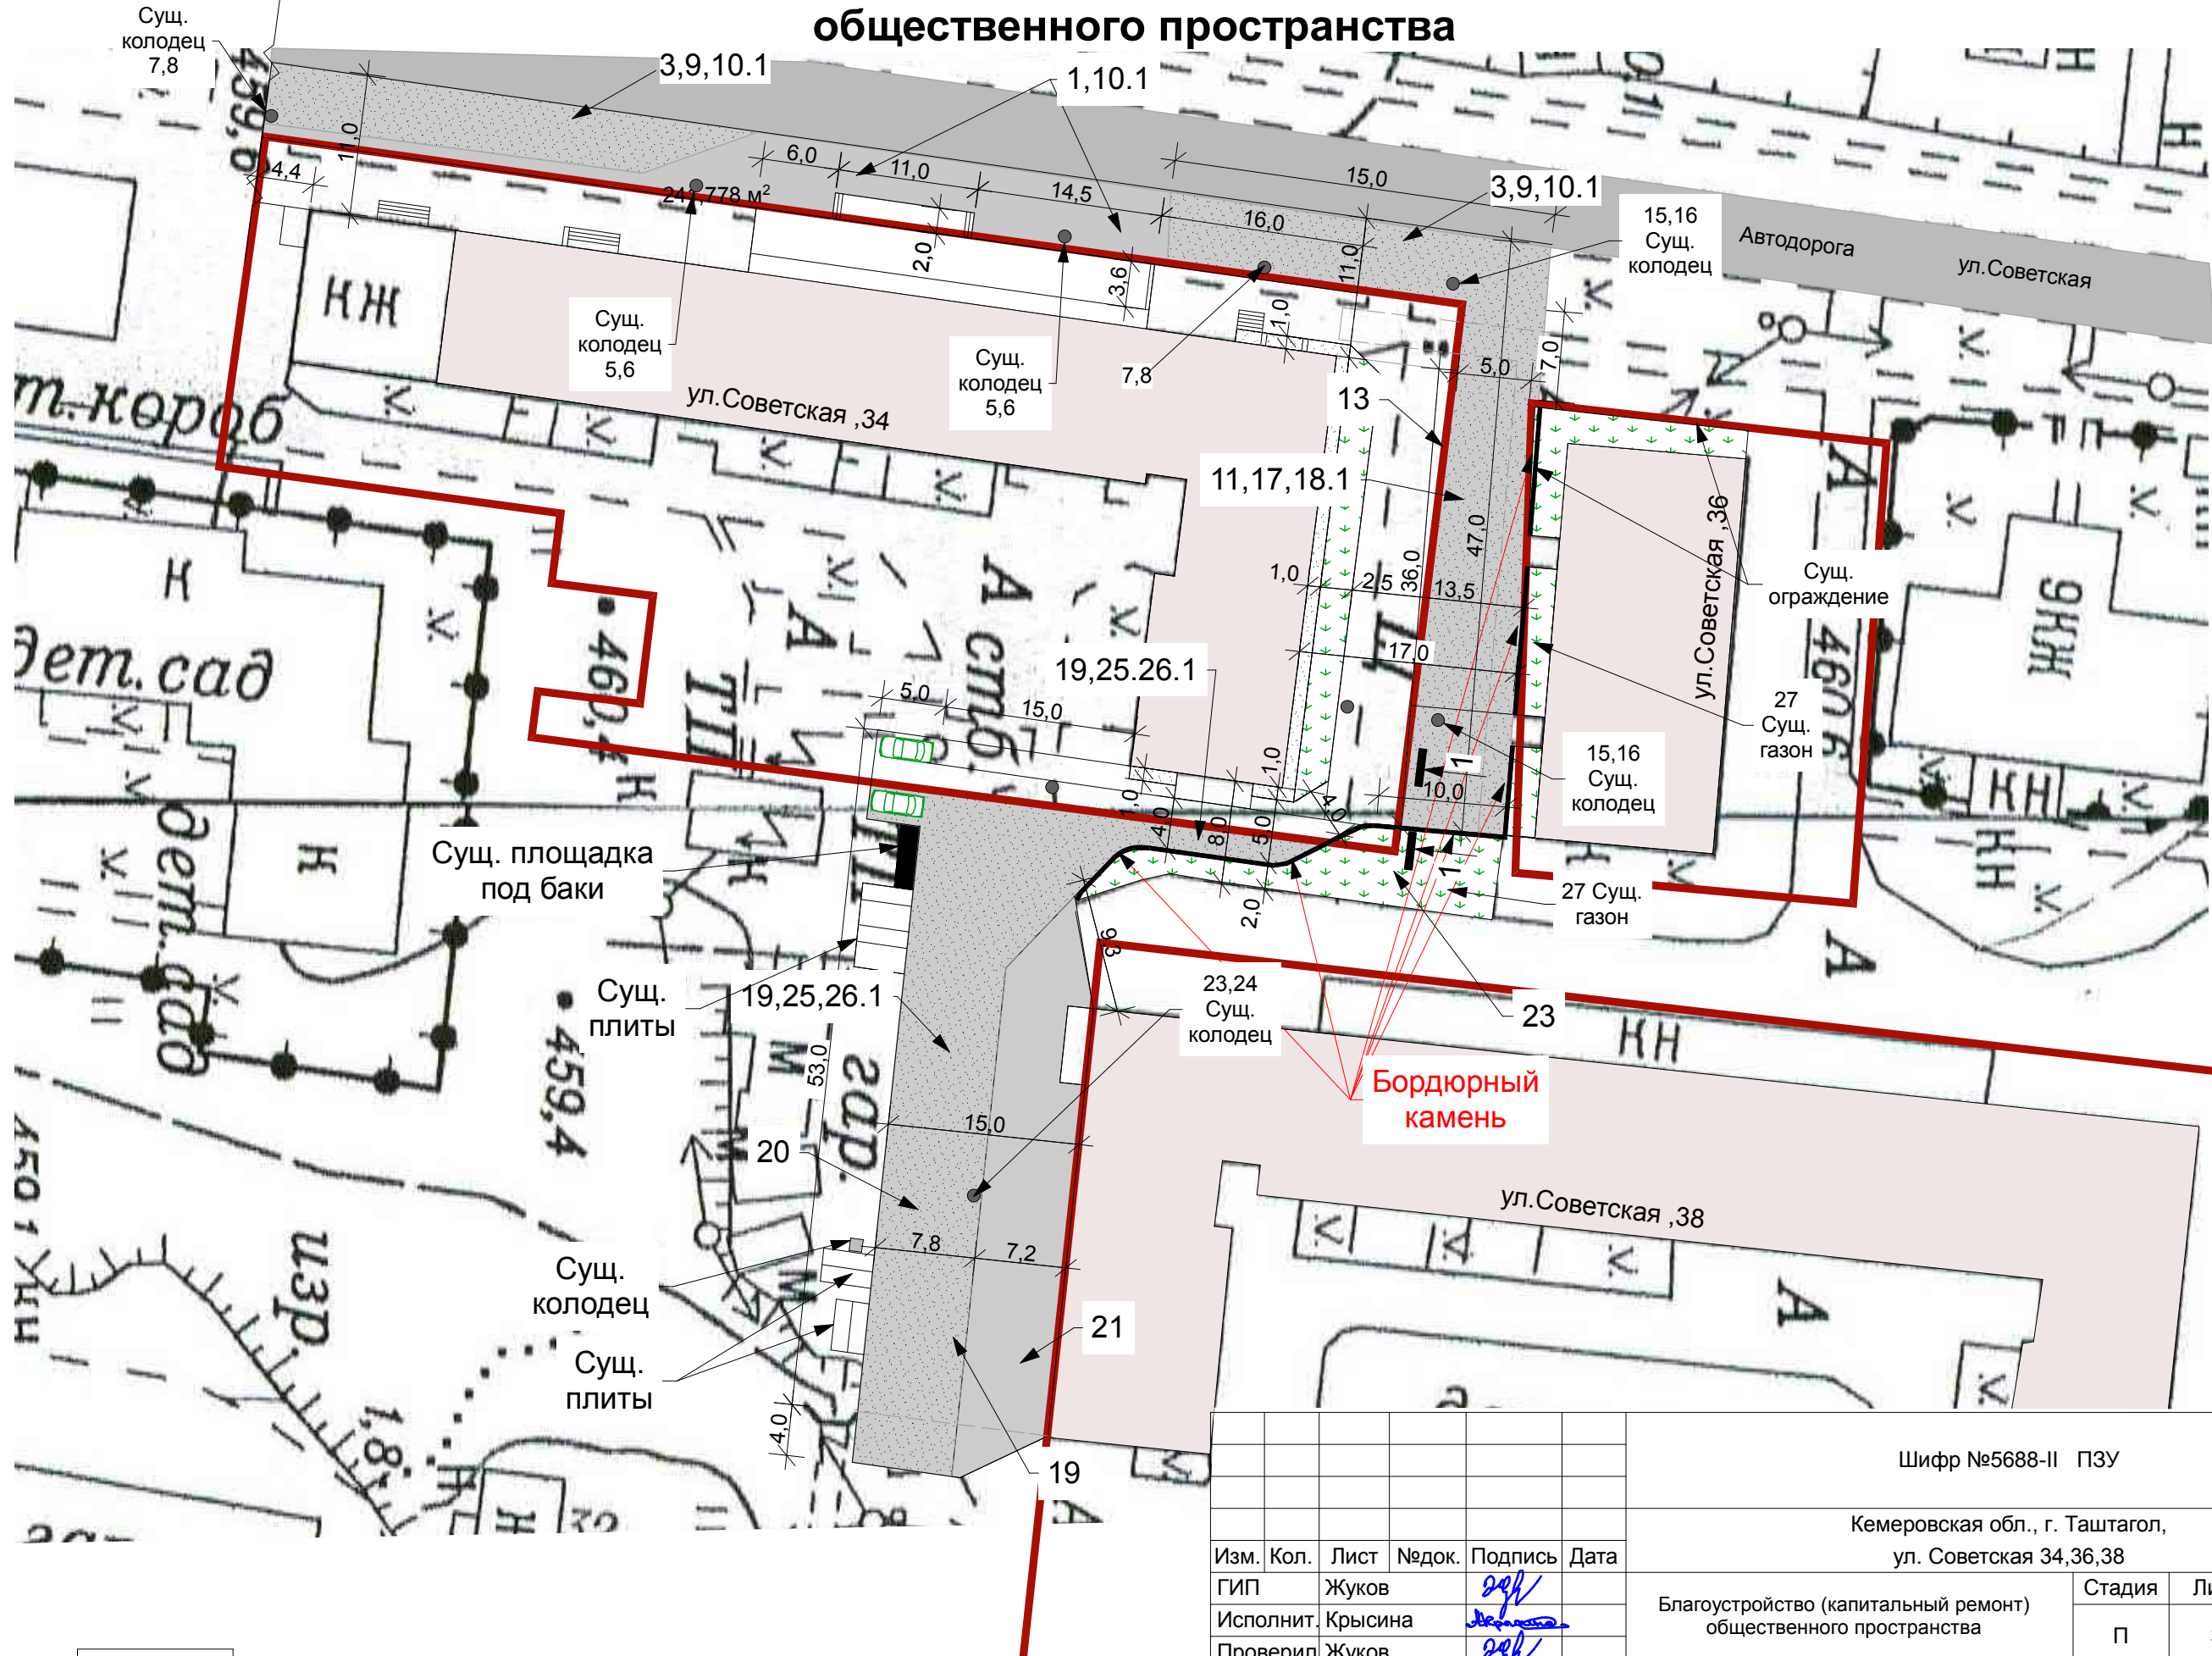
						Шифр №5688-II ПЗУ			
						Кемеровская обл., г. Таштагол, ул. Советская 34,36,38			
Изм.	Кол.	Лист	Недок.	Подпись	Дата	Благоустройство (капитальный ремонт) общественного пространства	Стадия	Лист	Листов
							П	2	4
									
									
						Общие данные. Условные обозначения.	ООО "Шереш-Проект" 2020 тел/факс 3-28-33		

Схема благоустройства (капитального ремонта) общественного пространства

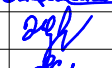

-границы кадастрового земельного участка

					Шифр №5688-II ПЗУ				
					Кемеровская обл., г. Таштагол, ул. Советская 34,36,38				
Изм.	Кол.	Лист	№ док.	Подпись	Дата	Благоустройство (капитальный ремонт) общественного пространства	Стадия	Лист	Листов
ГИП		Жуков		<i>[Signature]</i>			П	3	4
Исполнит.		Крысина		<i>[Signature]</i>					
Проверил		Жуков		<i>[Signature]</i>					
Н. контр.		Старцева		<i>[Signature]</i>					
Схема благоустройства общественного пространства М 1:500.							ООО "Шереш-Проект" 2020 тел/факс 3-28-33		

СОГЛАСОВАНО:

Взамен инв. N	
Подпись и дата	
Иное N подл.	


Ведомость демонтажных и монтажных работ

Поз.	Наименование	Ед. изм.	Кол.	Примечания
Территория перед магазином "Мария-ра" ул.Советская ,34				
1	Демонтаж сущ. асфальтобетонного покрытия, толщ. 50 мм	м ²	241,8	
2	Перевозка грузов автомобилями-самосвалами грузоподъемностью 10т (груз I класса)	км	15,0	
3	Разработка грунта с погрузкой на автомобили-самосвалы экскаваторами с ковшем вместимостью 0,65м ³ , группа грунта 2	м ² /м ³	246,8/69,1	
4	Перевозка разработанного грунта автомобилями-самосвалами грузоподъемностью 10т (груз I класса)	км	10,0	
5	Регулирование высотного положения сущ. колодцев на h=30 мм	шт.	2	
6	Замена люков и крышек на колодцах	шт.	2	люки чугунные
7	Регулирование высотного положения сущ. колодца на h=90 мм	шт.	2	
8	Замена люков и крышек на колодцах	шт.	2	люки чугунные
9	Щебеночное основание марка 600 , фр.20-40мм под ремонт сущ. обществ. пространства, толщ. 200 мм	м ² /м ³	246,8 / 49,8	с коэф.1,2-59,7
10	Розлив вяжущих материалов , расход 0,4 кг/м ² /доставка битума	т/км	0,195/15	
Территория между домами №34 и №36 ул.Советская				
11	Разработка грунта с погрузкой на автомобили-самосвалы экскаваторами с ковшем вместимостью 0,65м ³ , группа грунта 2	м ² /м ³	390,0/109,2	
12	Перевозка разработанного грунта автомобилями-самосвалами грузоподъемностью 10т (груз I класса)	км	10,0	
13	Демонтаж бордюрного камня БР 100.30.15 с перевозкой его на 15 км	п.м.	13,0	вес-100кг
14	Перевозка грузов автомобилями-самосвалами грузоподъемностью 10т (груз I класса)	км	15,0	
15	Регулирование высотного положения сущ. колодца на h=90 мм	шт.	2	
16	Замена люков и крышек на колодцах	шт.	2	люки чугунные
17	Щебеночное основание марка 600 , фр.20-40мм под ремонт сущ. обществ. пространства, толщ. 200 мм	м ² /м ³	390,0 / 78,0	с коэф.1,2-93,6
18	Розлив вяжущих материалов , расход 0,4 кг/м ² /доставка битума	т/км	0,156/15	
Территория между домами № 34 и № 38 ул.Совесткая				
19	Разработка грунта с погрузкой на автомобили-самосвалы экскаваторами с ковшем вместимостью 0,65м ³ , группа грунта 2, толщ.280мм	м ² /м ³	514,3/144,0	
20	Перевозка разработанного грунта автомобилями-самосвалами грузоподъемностью 10т (груз I класса)	км	10,0	
21	Демонтаж старого асфальтобет. покрытия, толщ. 50 мм	м ²	270,0	
22	Перевозка грузов автомобилями-самосвалами грузоподъемностью 10т (груз I класса)	км	15,0	
23	Регулирование высотного положения сущ. колодца на h=90 мм	шт.	1	
24	Замена люков и крышек на колодцах	шт.	1	люки чугунные
25	Щебеночное основание марка 600 , фр.20-40мм под ремонт сущ. обществ. пространства, толщ. 200 мм	м ² /м ³	514,3/102,9	с коэф.1,2-123,4м ³
26	Розлив вяжущих материалов , расход 0,4 кг/м ² /доставка битума	т/км	0,314/15	


Ведомость проездов

№ п/п	Услов. обознач.	Наименование	S покрытия, м2	Типа бордюра	Кол-во, п.м.
10.1		Территория перед магазином ул.Совесткая ,34 - асфальтобет.покрытие (частич.восстан.+проектир), толщ. 80 мм Асфальтобетон крупнозернистый пористый марки II- 40 мм Асфальтобетон мелкозернистый плотный , марка II, тип А - 40 мм	488,6		
18.1		Территория между домами № 34 и №36 ул.Совесткая - асфальтобет.покрытие (проект), толщ. 80 мм Асфальтобетон крупнозернистый пористый марки II- 40 мм Асфальтобетон мелкозернистый плотный , марка II, тип А - 40 мм	390,0	БР 100.30.15	84,0
26.1		Территория между домами № 34 и №38 ул.Совесткая - асфальтобет.покрытие (проект), толщ. 80 мм Асфальтобетон крупнозернистый пористый марки II- 40 мм Асфальтобетон мелкозернистый плотный , марка II, тип А - 40 мм	784,3		

Ведомость озеленения

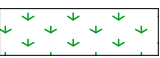№ п/п	Услов. обознач.	Наименование	S покрытия, м2
<i>Устройство газона со стороны бордюрного камня b=0,5 м</i>			
27		Подготовка почвы для устройства газона(со стороны бордюр.камня) , b=0,5 м с внесением растительного слоя земли , толщ.150мм	36,0 м ³

Сечение 2 - 2 (примыкание асфальтового покрытия проезда к газону)

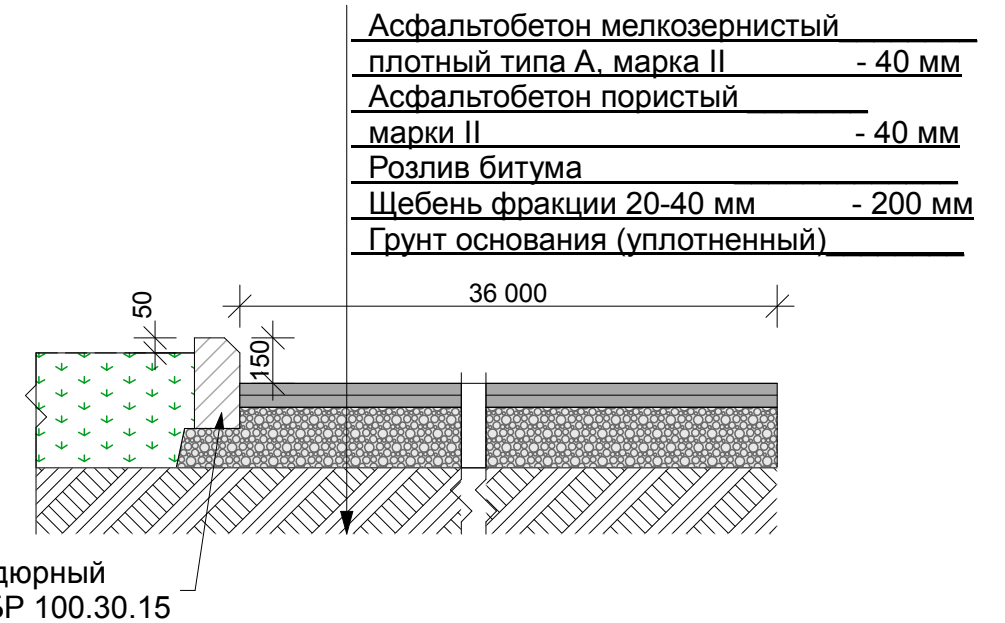

Шифр №5688-II ПЗУ									
Кемеровская обл., г. Таштагол, ул. Советская 34,36,38									
Изм.	Кол.	Лист	Недок.	Подпись	Дата	Благоустройство (капитальный ремонт) общественного пространства	Стадия	Лист	Листов
ГИП		Жуков		<i>[Signature]</i>			П	4	4
Исполнит.		Крысина		<i>[Signature]</i>					
Проверил		Жуков		<i>[Signature]</i>					
Н. контр.		Старцева		<i>[Signature]</i>		Таблицы объемов работ.	ООО "Шерегеш-Проект" 2020 тел/факс 3-28-33		

СОГЛАСОВАНО:

Взамен инв. N

Подпись и дата

Инв. N подл.