

ОБЩЕСТВО С ОГРАНИЧЕННОЙ ОТВЕТСТВЕННОСТЬЮ  
"Шерегеш-Проект"

Свидетельство № ПНЦ 080023/14 от 25 января 2017г.

Заказчик - Администрация Таштагольского городского поселения

**Благоустройство (капитальный ремонт)  
придомовой территории**

Кемеровская обл., г. Таштагол,  
ул. Ноградская, 15

Проектная документация

**Раздел 2 "Схема планировочной организации земельного участка"**

**Шифр №5670-II ПЗУ**

г. Таштагол, 2020г.

СОГЛАСОВАНО:

Взамен инв. N

Подпись и дата

Инв. N подл.

ОБЩЕСТВО С ОГРАНИЧЕННОЙ ОТВЕТСТВЕННОСТЬЮ  
"Шерегеш-Проект"

Свидетельство № ПНЦ 080023/14 от 25 января 2017г.

Заказчик - Администрация Таштагольского городского поселения

**Благоустройство (капитальный ремонт)  
придомовой территории**

Кемеровская обл., г. Таштагол,  
ул. Ноградская, 15

Проектная документация

**Раздел 2 "Схема планировочной организации земельного участка"**

**Шифр №5670-II ПЗУ**

Гл. инженер ООО "Шерегеш-Проект"

Жуков С.С.

Согласовано:

Глава Администрации Таштагольского городского поселения

Путинцев А.А.

г. Таштагол, 2020г.

СОГЛАСОВАНО:

Взамен инв. N

Подпись и дата

Инв. N подл.

**Ведомость листов основного комплекта**

Лист	Наименование	Примечание
ПЗУ-1	Фрагменты придомовой территории. Ведомость листов основного комплекта	
ПЗУ-2	Схема благоустройства придомовой территории. М1:500	
ПЗУ-3	Общие данные. Сечения 1 - 1, 2 - 2, 3 - 3	



Рассматриваемая  
придомовая  
территория  
под капитальный  
ремонт




						Шифр № 5670-II		ПЗУ		
						Кемеровская обл., г Таштагол ул. Ноградская, 15				
изм.	к уч.	лист	№ док	подпись	дата	Благоустройство (капитальный ремонт) придомовой территории	Стадия	Лист	Листов	
							П	1	3	
							Фрагменты придомовой территории. Ведомость листов основного комплекта	ООО Шерегеш-Проект 2020 тел/факс 3-28-33		

СОГЛАСОВАНО:

Взамен инв. N  
Подпись и дата  
Инв. N подл.

**Схема благоустройства (капитального ремонта)  
придомовой территории М 1:500**

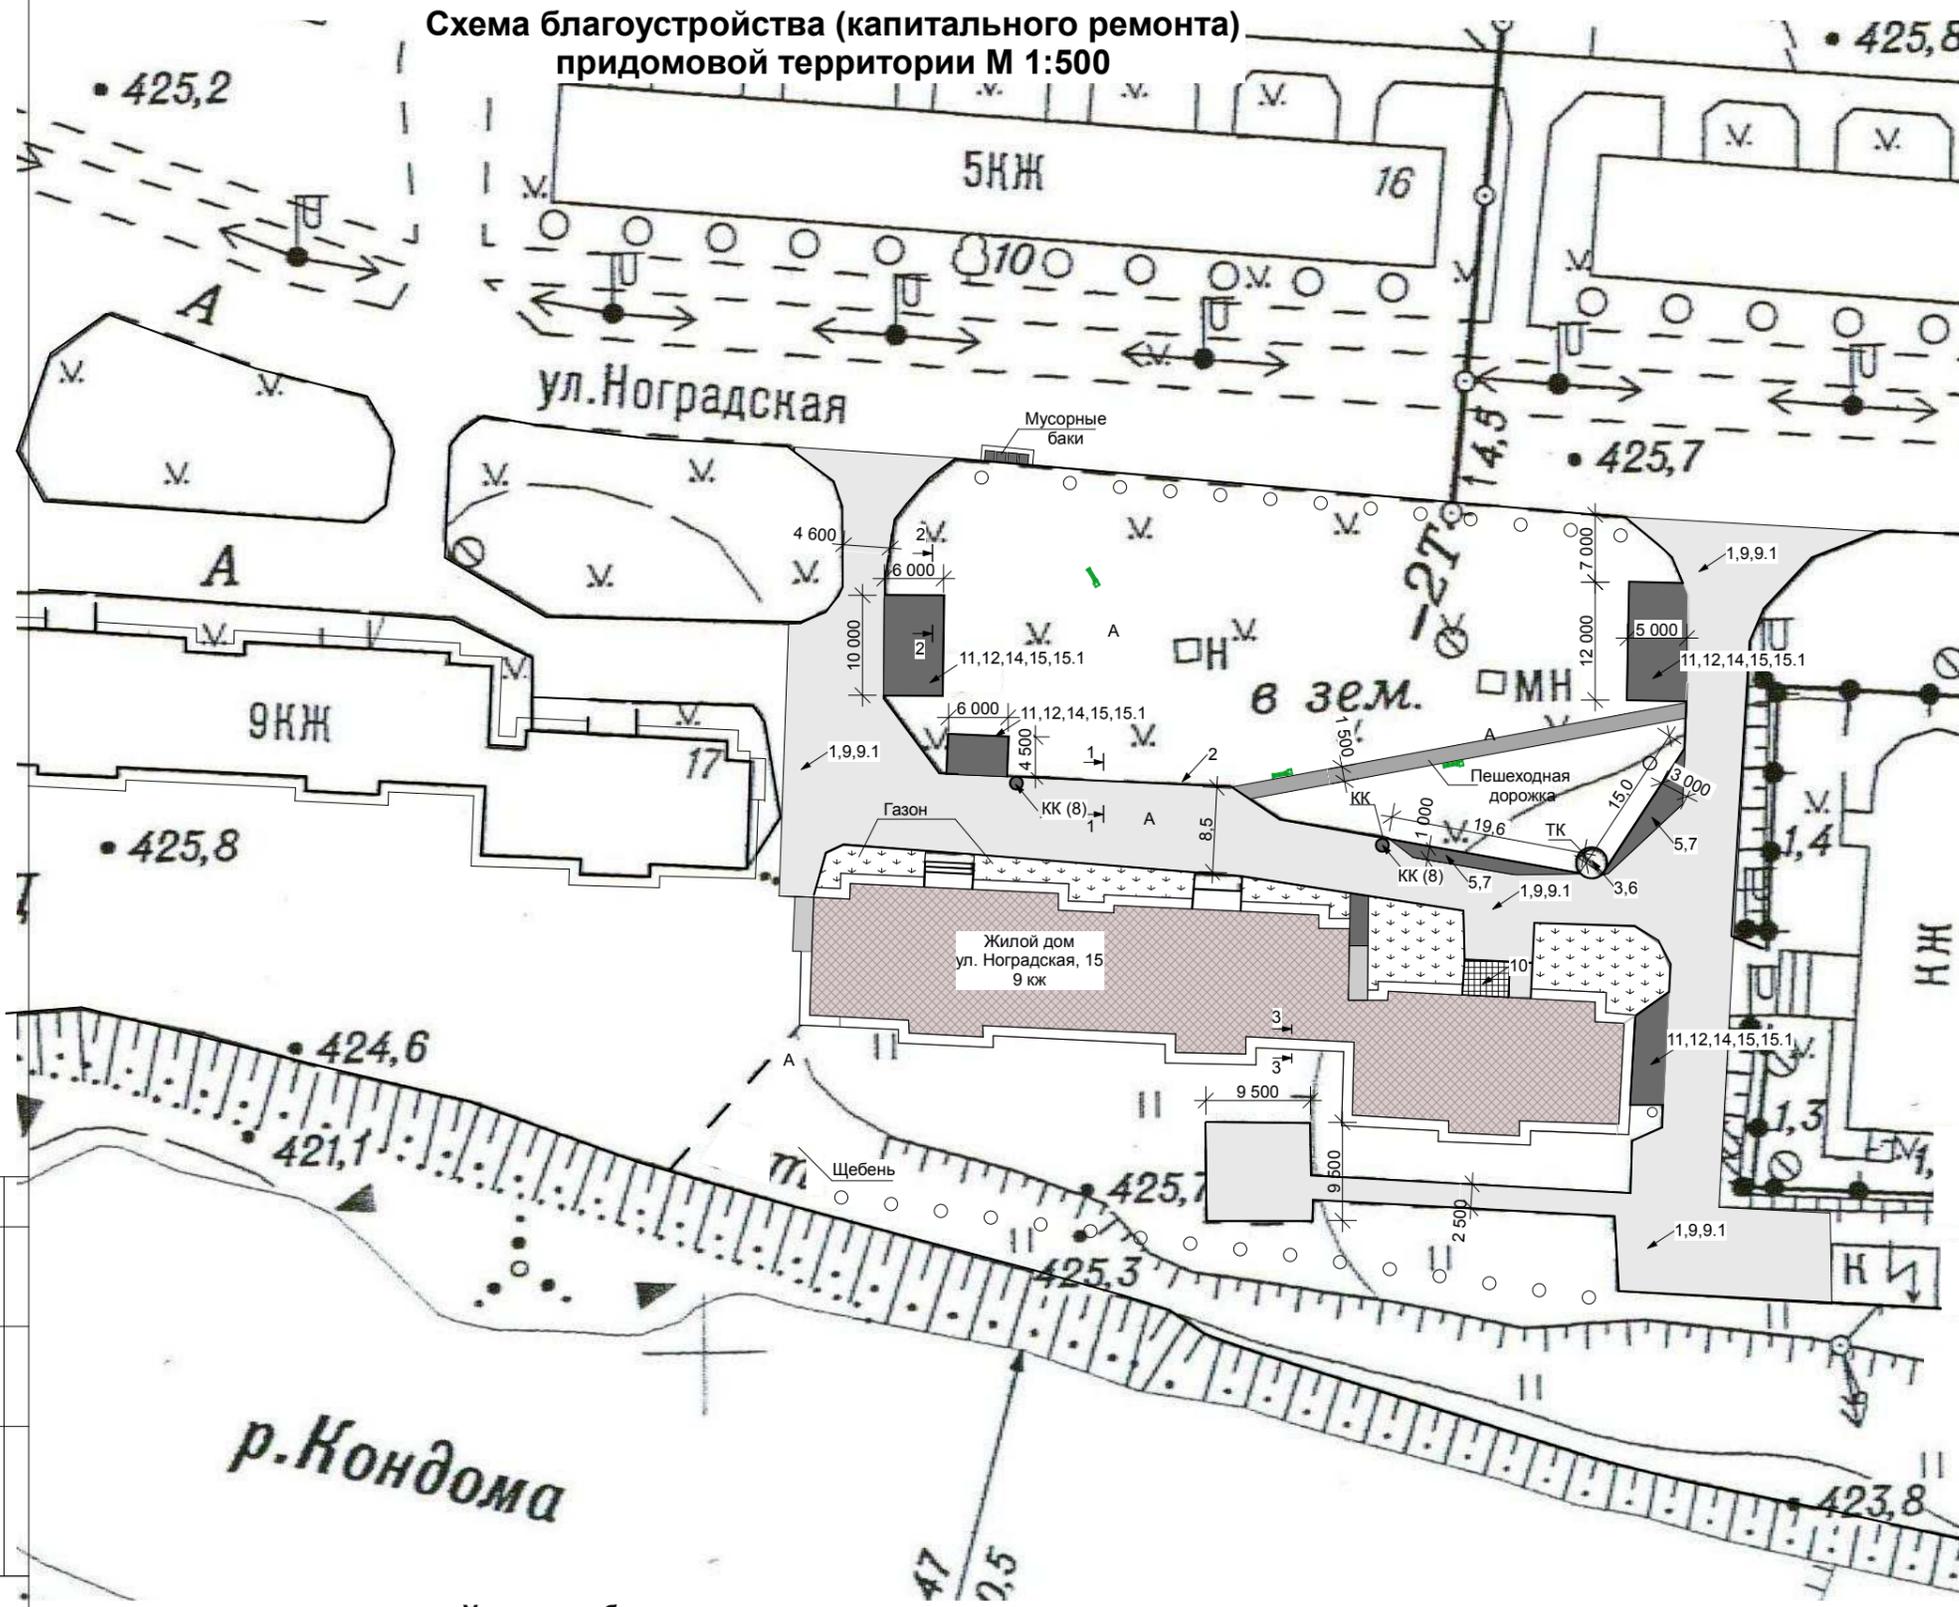

**Сечение 1-1**  
(примыкание асфальтового покрытия проезда к газону)



**Сечение 2-2**  
(примыкание асфальтового покрытия автостоянки к газону)



**Условные обозначения:**

- 9-ти этажный жилой дом по ул Ноградская, 15
- Проезд - асфальтобетонное покрытие, толщ. 80 мм с уклоном 0,007 (восстановить сущ. асфальтобетонное покрытие)
- Добавленное асфальтобетонное покрытие проезда и а/стоянок, толщ. 80 мм с уклоном 0,007
- Сущ. покрытие пешеходной дорожки

7

					Шифр №5670-II ПЗУ					
					Кемеровская обл, г. Таштагол, ул. Ноградская, 15					
Изм.	Кол.	Лист	№док.	Подпись	Дата	Благоустройство (капитальный ремонт) придомовой территории	Стадия	Лист	Листов	
							Р	2	3	
Исполнит.							Схема благоустройства придомовой территории М 1:500.	ООО "Шереш-Проект" 2020 тел/факс 3-28-33		
Проверил								Формат А2		
Н. контр.										

СОГЛАСОВАНО:  
Взамен инв. N  
Подпись и дата  
Инв. N подл.

**Общие данные:**

Благоустройство (капитальный ремонт) придомовой территории:  
по адресу: Кемеровская обл., г. Таштагол, ул. Ноградская, 15 предусмотрено в следующем составе:

1. Ремонт существующего проезда с фрезерованием и укладкой асфальтобетонного покрытия, толщ. 80 мм с уклоном 0,007 и заменой бордюрного камня.
2. Устройство а/стоянок с укладкой асфальтобетонного покрытия, толщ 80 мм с уклоном 0,007 и укладкой бордюрного камня.
3. Регулирование высотного положения существующих канализационных колодцев - 2шт., h=90 мм.
4. Засыпка со стороны бордюрного камня ранее выброшенным грунтом ,b=0,5м
5. Демонтаж теплового колодца и установка нового колодца и крышки колодца.

**Ведомость проездов, дорожек**

№ п/п	Услов. обознач.	Наименование	S покрытия, м2	Типа бордюра	Кол-во, п.м.
9.1		Проезд - асфальтобетонное покрытие (восстановленное), толщ. 80 мм	2 190,0	БР 100.30.15	580,0
15.1		Добавленное асфальтобетонное покрытие а/стоянок, толщ. 80 мм	180,0	БР 100.30.15	45,0

**Ведомость демонтажных и монтажных работ**

Поз.	Наименование	Ед. изм.	Кол.	Примечания
<b>Ремонт дворового проезда</b>				
1	Демонтаж старого покрытия дороги, толщ. 50 мм	м <sup>2</sup>	1858,0	
2	Демонтаж бордюрного камня БР 100.30.15 , вес-100кг	п.м.	580,0	
3	Демонтаж сущ. теплового колодца и установка нового теплового колодца и крышки колодца	шт.	1/1,85	
4	Перевозка грузов I класса автомобилями -самосвалами	км	20,0	
5	Разработка грунта с погрузкой на автомобили-самосвалы экскаваторами с ковшом вместимостью 0,65м <sup>3</sup> , группа грунта 1, толщ.150мм	м <sup>3</sup>	6,60	44,0*0,15=6,60
5.1	Разработка грунта с погрузкой на автомобили-самосвалы экскаваторами с ковшом вместимостью 0,65м <sup>3</sup> , группа грунта 2, толщ.150мм	м <sup>3</sup>	5,72	44,0*0,13=5,72
6	Устройство ж/б колодца d=1,0м в мокрых грунтах	шт/м <sup>3</sup>	1/1,45м <sup>3</sup>	
6.1	Устройство люка чугунного	шт	1	
6.2	Устройство скоб ходовых	шт	5	
7	Устройство щебеночного основания толщ.200 мм марка 600 , фр.20-40мм	м <sup>3</sup> /м <sup>2</sup>	44,0/8,8	
8	Регулирование высотного положения сущ. колодцев, h=90 мм с заменой люков и крышек на колодцах	шт.	2	
9	Розлив вяжущих материалов , расход 0,4 кг/м <sup>2</sup> / доставка битума	т/км.	0,7608/20	
10	Устройство тротуарной плитки Калифорния 30мм (цвет серый ) на бетонную плиту (около подъезда № 1)	м <sup>3</sup>	17,0	
<b>Ремонт автомобильных парковок</b>				
11	Разработка грунта с погрузкой на автомобили-самосвалы экскаваторами с ковшом вместимостью 0,65м <sup>3</sup> , группа грунта 1, толщ.150мм	м <sup>3</sup>	18,53	180,0*0,15=18,53
12	Разработка грунта с погрузкой на автомобили-самосвалы экскаваторами с ковшом вместимостью 0,65м <sup>3</sup> , группа грунта 2, толщ.130мм	м <sup>3</sup>	23,40	180,0*0,13=23,4
13	Перевозка разработанного грунта автомобилями-самосвалами грузоподъемностью 10т (груз I класса)	км	20,0	
14	Устройство щебеночного основания толщ.200 мм , марка 600 , фр.20-40мм	м <sup>3</sup> /м <sup>2</sup>	180,0/36,0	
15	Розлив вяжущих материалов , расход 0,4 кг/м <sup>2</sup> / доставка битума	т/км.	0,072/20	

**Ведомость озеленения**

№ п/п	Услов. обознач.	Наименование	S покрытия, м2
16		Зысыпка вручную ранее выброшенным грунтом от ремонта автомобильных парковок и пешеходных дорожек	31,25 м <sup>3</sup>
		Планировка площади вручную группа гр.1	312,5 м <sup>3</sup>

Шифр №5670-II ПЗУ							
Кемеровская обл., г. Таштагол, ул. Ноградская, 15							
Изм.	Кол.	Лист	Недок.	Подпись	Дата		
ГИП		Жуков					
Исполнит.		Андреева					
Проверил		Жуков					
Н. контр.		Старцева					
Благоустройство (капитальный ремонт) придомовой территории					Стадия	Лист	Листов
Общие данные. Сечения 1 - 1, 2 - 2, 3 - 3					П	3	3
ООО "Шерегеш-Проект" 2020 тел/факс 3-28-33							

СОГЛАСОВАНО:

Взамен инв. N

Подпись и дата

Инв. N подл.