

ОБЩЕСТВО С ОГРАНИЧЕННОЙ ОТВЕТСТВЕННОСТЬЮ
"Шерегеш-Проект"

Свидетельство № ПНЦ 080023/14 от 25 января 2017г.

Заказчик - Администрация Таштагольского городского поселения

**Благоустройство (капитальный ремонт)
придомовой территории**

Кемеровская обл., г. Таштагол,
ул. Советская, 34

Проектная документация

Раздел 2 "Схема планировочной организации земельного участка"

Шифр №5684-II ПЗУ

Директор ООО "Шерегеш-Проект"

Жуков С.С.



Согласовано:

Глава Администрации Таштагольского городского поселения

Путинцев А.А.

г. Таштагол, 2020г.

СОГЛАСОВАНО:

Взамен инв. N

Подпись и дата

Инв. N подл.

ОБЩЕСТВО С ОГРАНИЧЕННОЙ ОТВЕТСТВЕННОСТЬЮ
"Шерегеш-Проект"

Свидетельство № ПНЦ 080023/14 от 25 января 2017г.

Заказчик - Администрация Таштагольского городского поселения

**Благоустройство (капитальный ремонт)
придомовой территории**

Кемеровская обл., г. Таштагол,
ул. Советская, 34

Проектная документация

Раздел 2 "Схема планировочной организации земельного участка"

Шифр №5684-II ПЗУ

г. Таштагол, 2020г.

СОГЛАСОВАНО:

Взамен инв. N

Подпись и дата

Инв. N подл.

Ведомость рабочих чертежей марки ПЗУ

Фрагменты придомовой территории



Рассматриваемая придомовая территория под капитальный ремонт



Лист	Наименование	Примечание
1	Фрагменты придомовой территории. Ведомость чертежей раздела ПЗУ.	
2	Общие данные. Условные обозначения.	
3	Схема благоустройства (капитального ремонта) придомовой территории М 1:500.	
4	Сечение 1 - 1. Таблицы объемов работ.	

						Шифр №5684-II ПЗУ			
						Кемеровская обл., г. Таштагол, ул. Советская, 34			
Изм.	Кол.	Лист	Недок.	Подпись	Дата	Благоустройство (капитальный ремонт) придомовой территории	Стадия	Лист	Листов
ГИП		Жуков		<i>[Signature]</i>			П	1	4
Исполнит.		Крысина		<i>[Signature]</i>					
Проверил		Жуков		<i>[Signature]</i>					
Н. контр.		Старцева		<i>[Signature]</i>		Фрагменты придомовой территории. Ведомость чертежей раздела ПЗУ.	ООО "Шереш-Проект"2020 тел/факс 3-28-33		

СОГЛАСОВАНО:

Взамен инв. N

Подпись и дата

Инв. N подл.

Общие данные:


Благоустройство (капитальный ремонт) придомовой территории по адресу:
Кемеровская обл., г. Таштагол, ул. Советская, 34 предусмотрено в следующем составе:

1. Ремонт существующей придомовой территории с демонтажом сущ. покрытия и с укладкой асфальтобетонного покрытия, толщ. 80 мм с уклоном 0,007.
2. Для ремонта существующей придомовой территории (торец дома №34) необходимо выполнить снятие сущ. покрытия, толщ. 280 мм. После этого выполняется щебеночное основание, толщ. 200 мм с укладкой асфальтобетонного покрытия, толщ. 80 мм с уклоном 0,007 и установкой бордюрного камня.
3. Подготовка почвы для устройства газона со стороны отмостки (b=2,5 м) с внесением растительного слоя земли, толщ. 150 мм.
4. Ремонт существующей отмостки b=1,0 м, выполнить бетонное покрытие, толщ. 150 мм на щебеночном основании, толщ. 100 мм.
5. Регулирование высотного положения сущ. колодцев на h=90 мм - 2 шт
6. Замена люков и крышек на сущ. колодцах - 2 шт.


Условные обозначения:



- Придомовая территория - асфальтобетонное покрытие, толщ. 80 мм с уклоном 0,007 (восстановить сущ. асфальтобетонное покрытие)

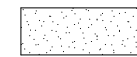

- Отмостка - бетонное покрытие, b=1,0 м, толщ. 150 мм на щебеночном основании, толщ. 100 мм (восстановить сущ. бетонное покрытие)

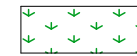


- Озеленение - со стороны отмостки (b=2,5 м) восстановить сущ. газон, толщ. 150 мм


СОГЛАСОВАНО:

Изм. N подл.	Взамен инв. N	Подпись и дата

						Шифр №5684-II ПЗУ		
						Кемеровская обл., г. Таштагол, ул. Советская, 34		
Изм. Кол.	Лист	Недок.	Подпись	Дата	Благоустройство (капитальный ремонт) придомовой территории	Стадия	Лист	Листов
ГИП	Жуков		<i>Жуков</i>			П	2	4
Исполнит.	Крысина		<i>Крысина</i>					
Проверил	Жуков		<i>Жуков</i>					
Н. контр.	Старцева				Общие данные. Условные обозначения.	ООО "Шереш-Проект" 2020 тел/факс 3-28-33		

Схема благоустройства (капитального ремонта) придомовой территории

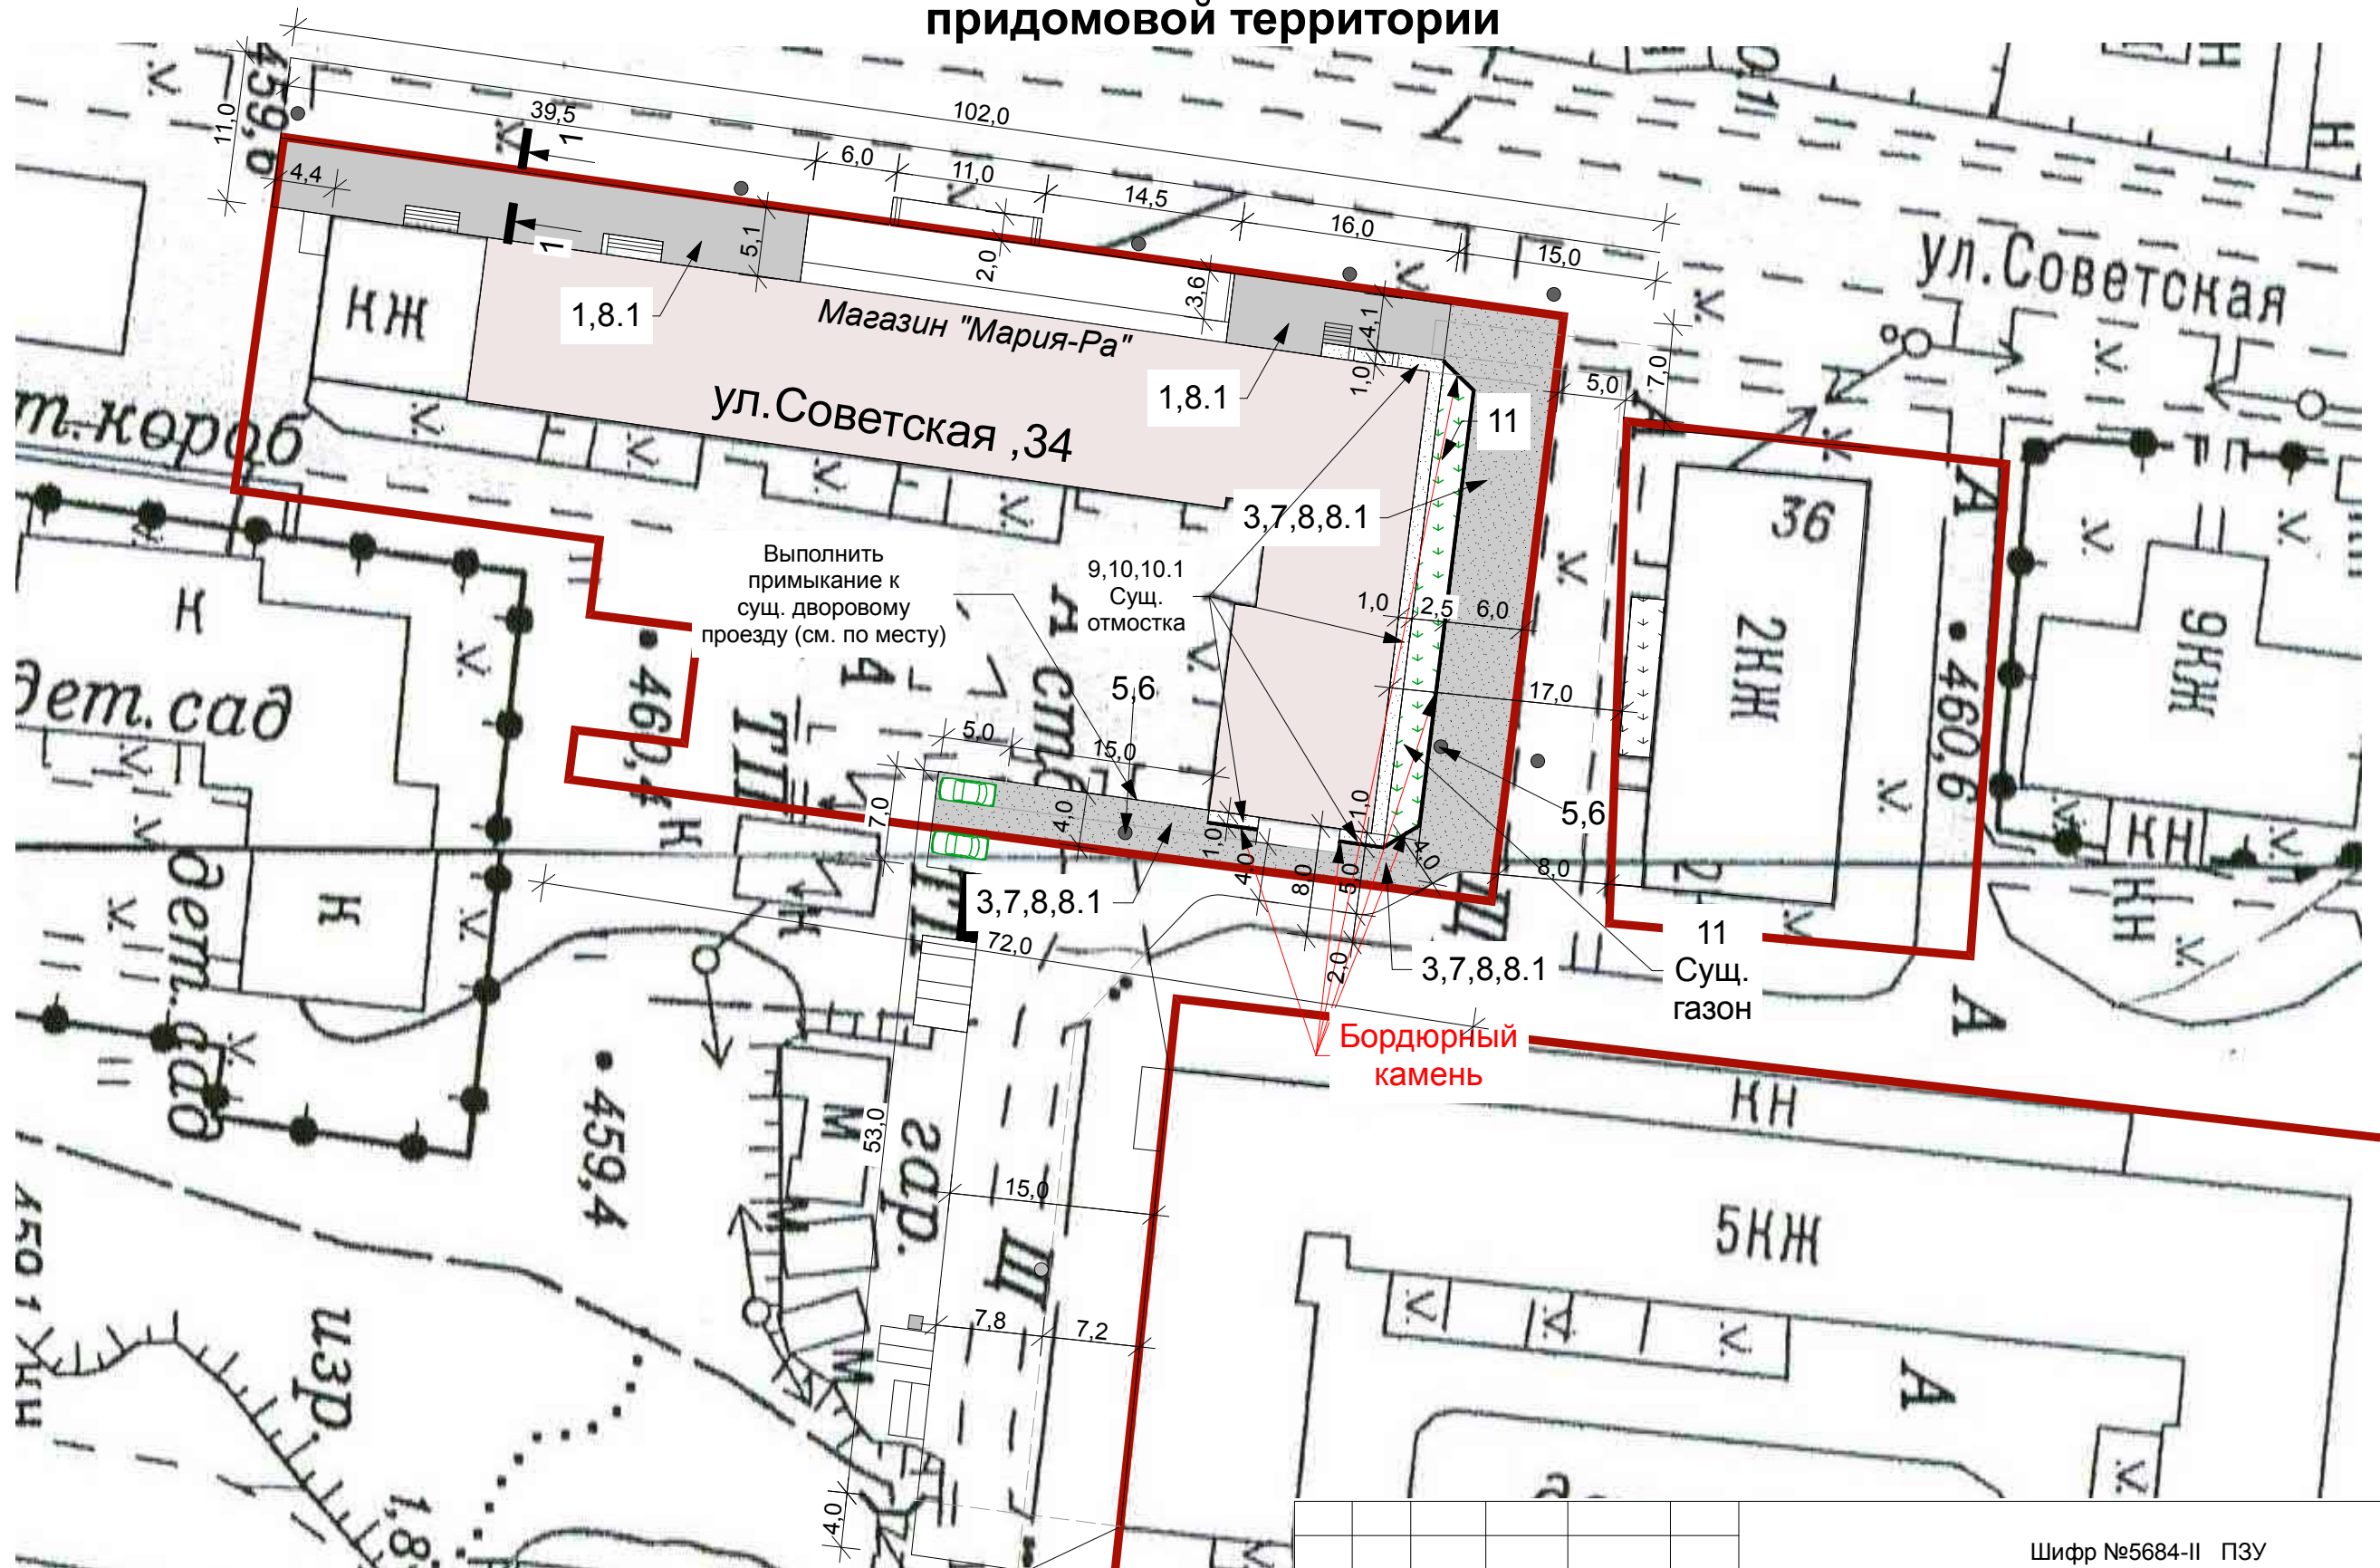

 - кадастровый земельный участок

Изм.	Кол.	Лист	Недок.	Подпись	Дата
ГИП		Жуков		<i>[Signature]</i>	
Исполнит.		Крысина		<i>[Signature]</i>	
Проверил		Жуков		<i>[Signature]</i>	
Н. контр.		Старцева			

Шифр №5684-II ПЗУ		
Кемеровская обл., г. Таштагол, ул. Советская, 34		
Благоустройство (капитальный ремонт) придомовой территории	Стадия П	Лист 3
Схема благоустройства придомовой территории М 1:500.	ООО "Шереш-Проект" 2020 тел/факс 3-28-33	


СОГЛАСОВАНО:

Изн. N подл.	
Подпись и дата	
Взамен инв. N	

Ведомость демонтажных и монтажных работ

Поз.	Наименование	Ед. изм.	Кол.	Примечания
1	Демонтаж сущ. асфальтобетонного покрытия, толщ. 50 мм	м ²	265,7	
2	Перевозка грузов автомобилями-самосвалами грузоподъемностью 10т (груз I класса)	км	15,0	
3	Разработка грунта с погрузкой на автомобили-самосвалы экскаваторами с ковшом вместимостью 0,65м ³ , группа грунта 2, толщ. 280мм	м ² /м ³	391,3/109,6	
4	Перевозка разработанного грунта автомобилями-самосвалами грузоподъемностью 10т (груз I класса)	км	10,0	
5	Регулирование высотного положения сущ. колодца на h=90 мм	шт.	2	
6	Замена люков и крышек на колодцах	шт.	2	
7	Щебеночное основание марка 600, фр.20-40мм под ремонт сущ. придомовой территории, толщ. 200 мм	м ² /м ³	391,3/78,26	93,9м ³ - с коэфф.1,2
8	Розлив вяжущих материалов, расход 0,4 кг/м ² /доставка битума	т/км	0,263/15	
9	Демонтаж сущ. бетонного покрытия отмостки, b=1,0 м, толщ. 150 мм	м ²	50,0	
9.1	Перевозка грузов автомобилями-самосвалами грузоподъемностью 10т (груз I класса)	км	15,0	
10	Щебеночное основание марка 800, фр.20-40мм под ремонт отмостки, толщ. 100 мм	м ²	50,0	5,0 м ³

Сечение 1 - 1 (асфальтобетонное покрытие придомовой территории)

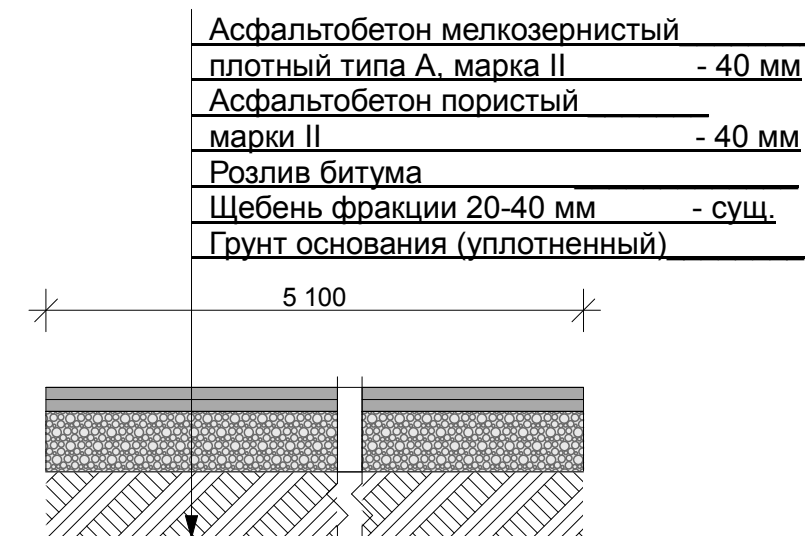

Ведомость проездов, отмостки

№ п/п	Услов. обознач.	Наименование	S покрытия, м2	Типа бордюра	Кол-во, п.м.
8.1		Придомовая территория-асфальтобетонное покрытие (вост.), толщ. 80 мм Асфальтобетон пористый марки II-40мм Асфальтобетон мелкозернистый плотный горячий, марка II, тип А	657,0	БР 100.30.15	46,0
10.1		Отмостка - бетонное покрытие В15(200), b=1,0 м (восстановленное)	50,0		

Ведомость озеленения

№ п/п	Услов. обознач.	Наименование	S покрытия, м2
		<i>Устройство газона, шир. 2,5 м. между отмосткой и бордюрным камнем</i>	
11		Подготовка почвы для устройства газона(со стороны бордюра.камня и отмостки), b=2,5 м с внесением растительного слоя земли, толщ. 150мм	85,0 м ²

Шифр №5684-II ПЗУ					
Кемеровская обл., г. Таштагол, ул. Советская, 34					
Изм.	Кол.	Лист	Недок.	Подпись	Дата
ГИП		Жуков			
Исполнит.		Крысина			
Проверил		Жуков			
Н. контр.		Старцева			
Благоустройство (капитальный ремонт) придомовой территории				Стадия	Лист
				П	4
Таблицы объемов работ.				Листов	4
ООО "Шерегеш-Проект" 2020 тел/факс 3-28-33					

СОГЛАСОВАНО:

Взамен инв. N

Подпись и дата

Инв. N подл.