


Схема пешеходной дорожки вдоль теплотрассы по ул. Ленина, 84 - 64 М 1:500

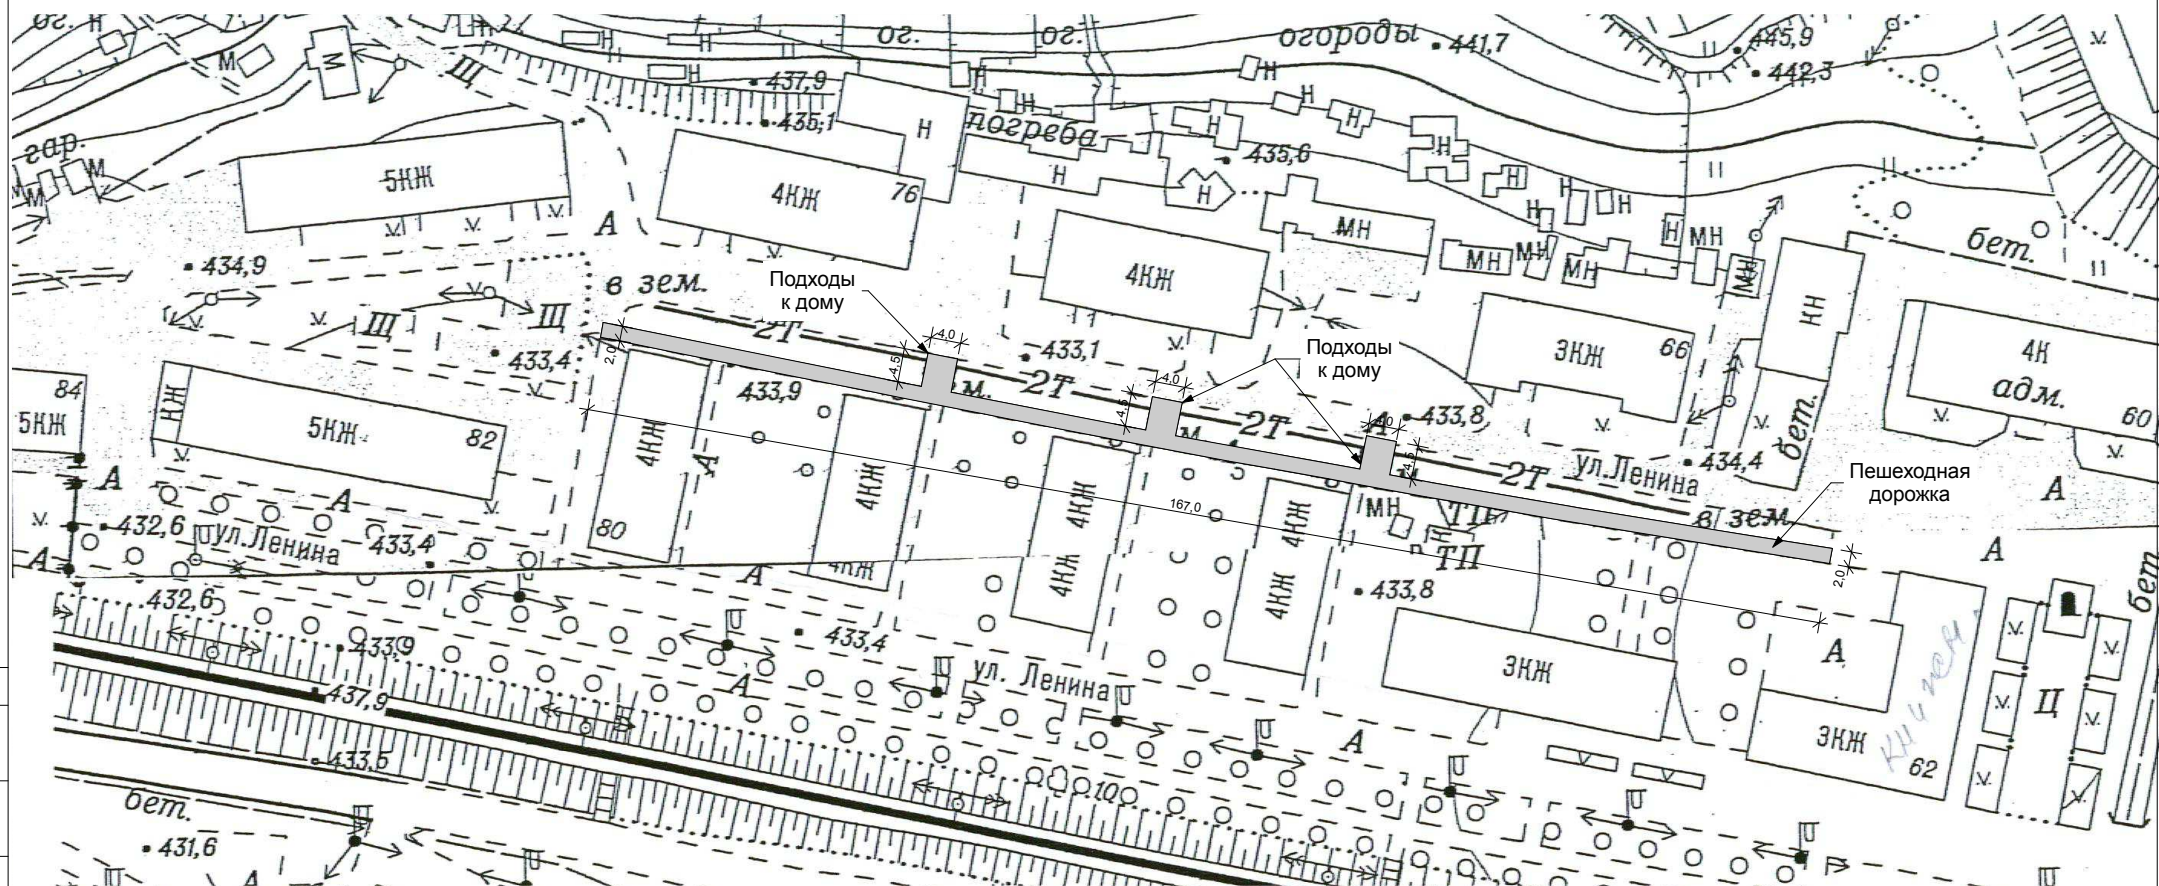

Площадь асфальтобетонного покрытия пешеходной дорожки:

$S = 388,0 \text{ м}^2$, $L = 167,0 \text{ м}$, $b = 2,0 \text{ м}$

СОГЛАСОВАНО:

Имя, N подл. Подпись и дата Взам. инв. N

Фото-фрагменты пешеходной дорожки вдоль теплотрассы по ул. Ленина, 84 - 64



СОГЛАСОВАНО:			
Имя, N подл.	Подпись и дата	Взамен имя, N	