Схема пешеходной дорожки от остановки Пушкина до ул. Поспелова, 5А (АТП)
М 1:500

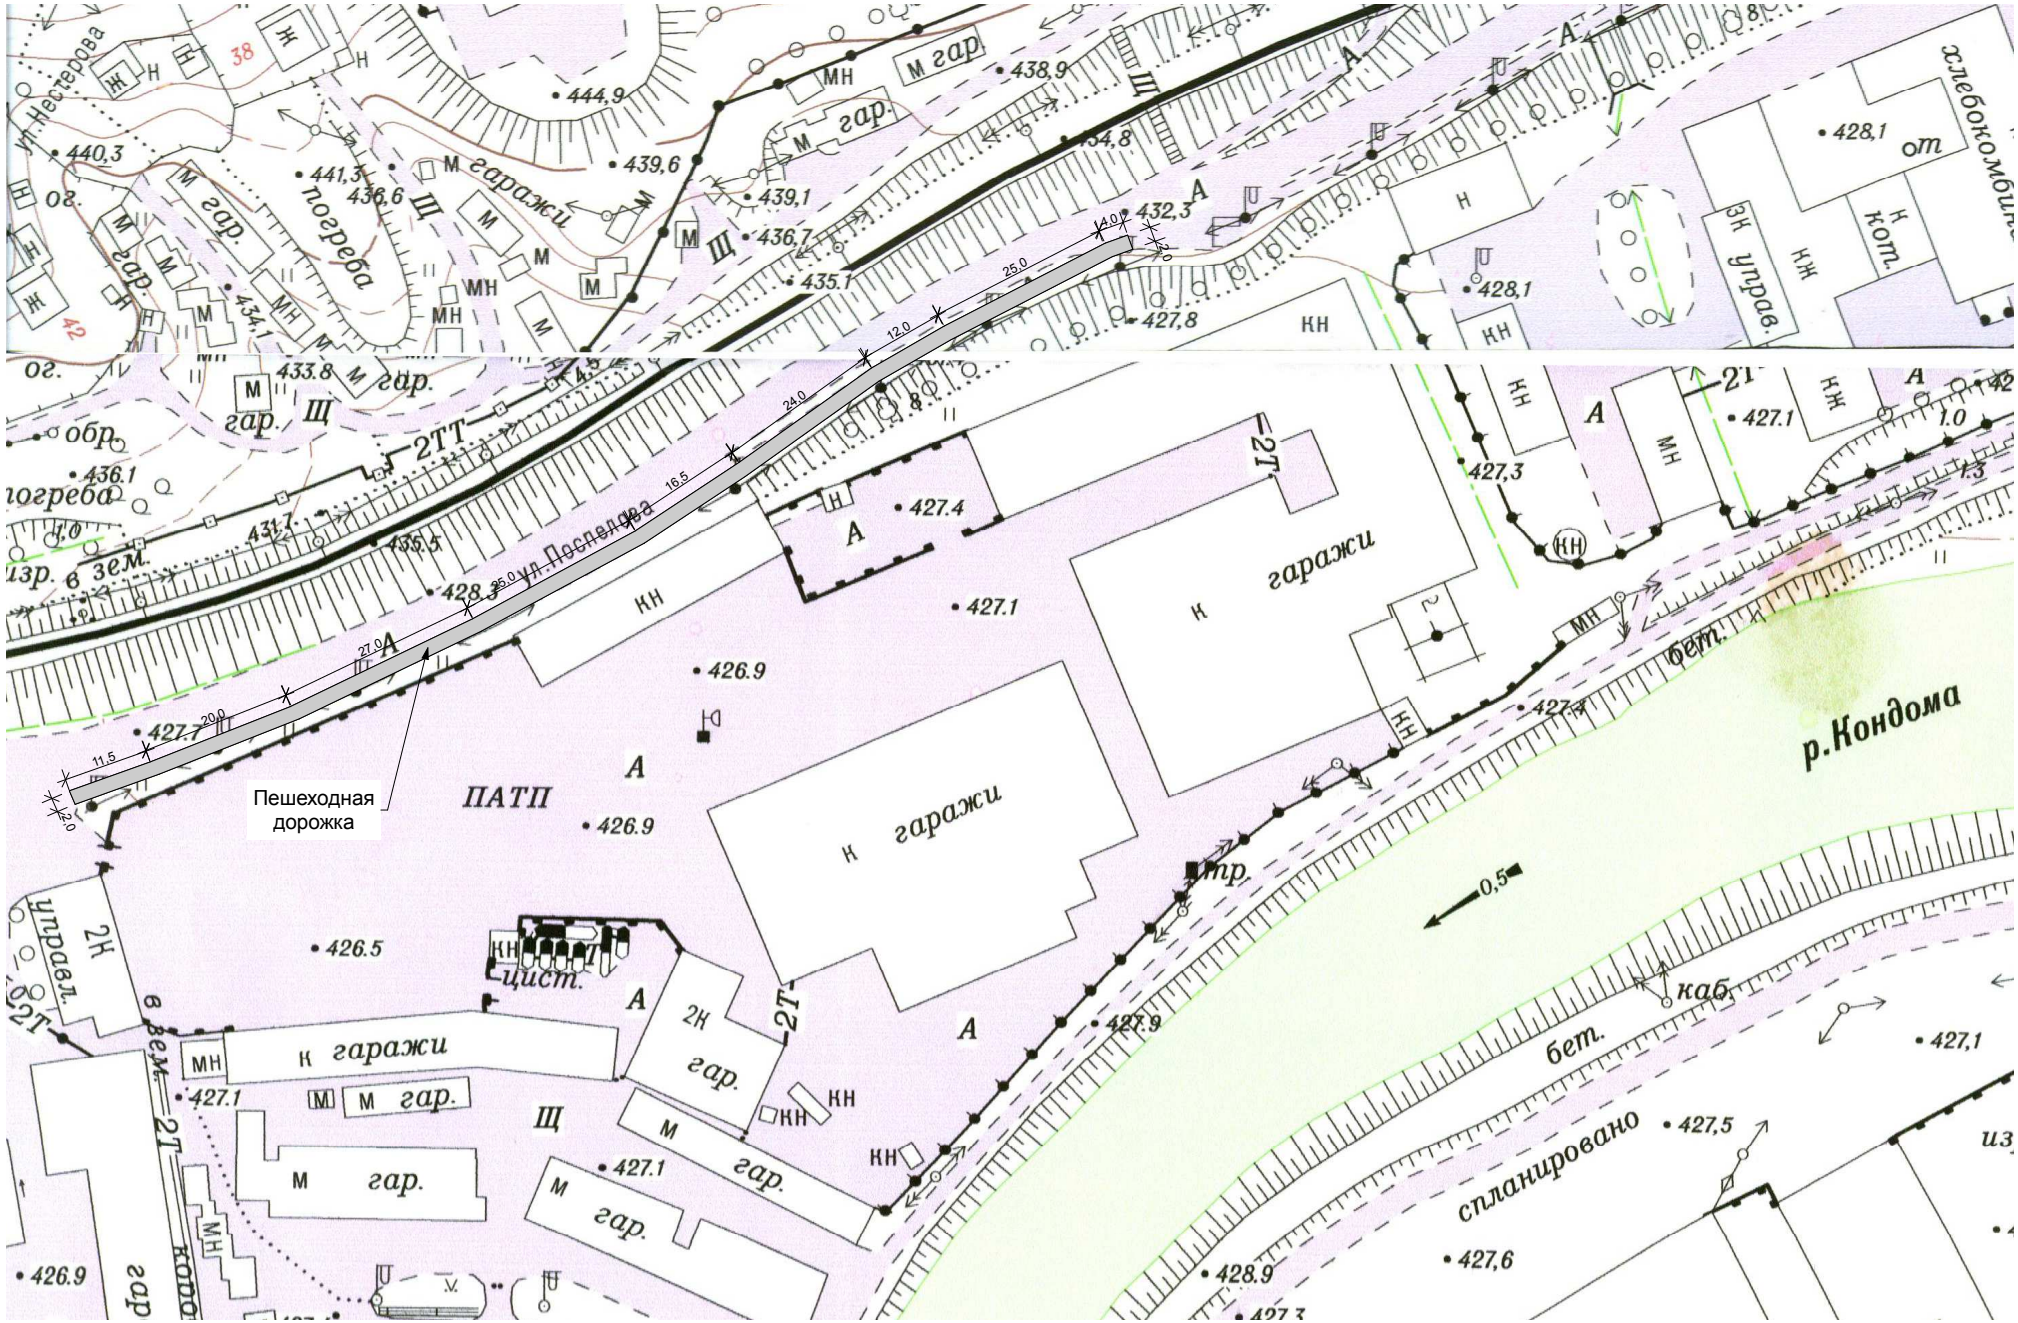

Площадь асфальтобетонного покрытия пешеходной дорожки:

S= 330,0 м², L=165,0 м, b=2,0 м

Согласовано:

Инв. N подл. | Подпись и дата | Взамен инв. N

Формат А2

Фото-фрагменты пешеходной дорожки от остановки Пушкина до ул. Поспелова, 5А (АТП)

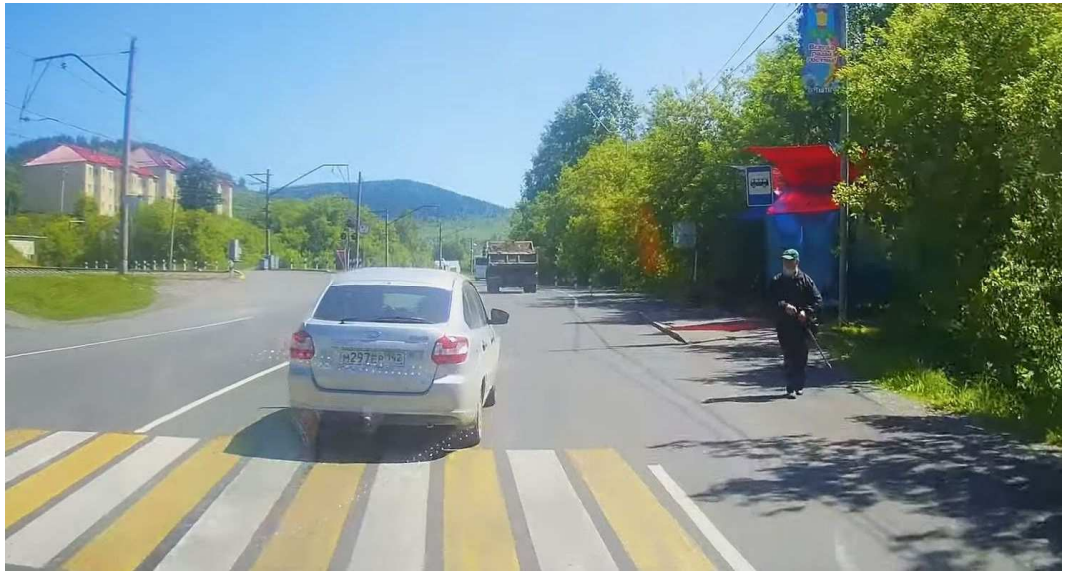

СОГЛАСОВАНО:

Инв. N подл. | Подпись и дата | Взамен инв. N