


Схема пешеходной дорожки вдоль детского сада №2 по ул. Суворова М 1:500

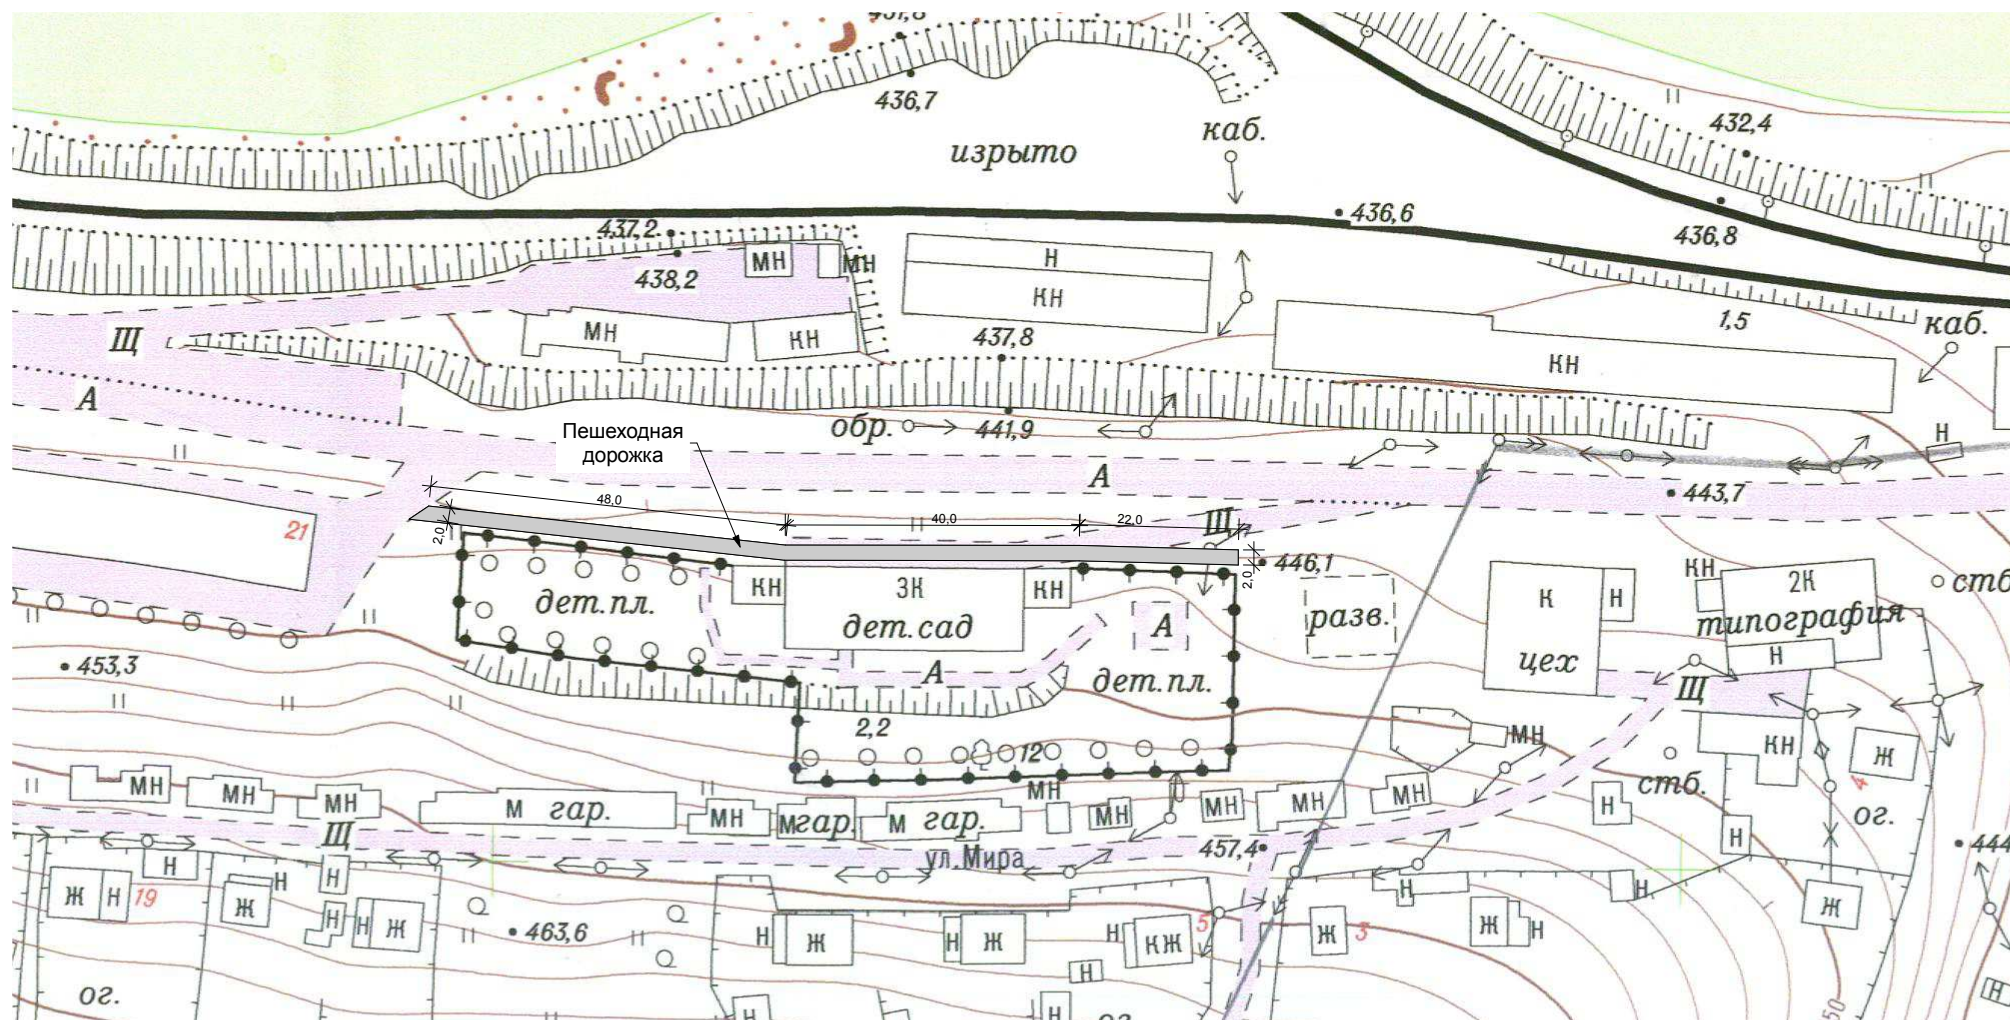

Площадь асфальтобетонного покрытия пешеходной дорожки:

$$S= 220,0 \text{ м}^2, L=110,0 \text{ м}, b=2,0 \text{ м}$$

СОГЛАСОВАНО:

Имя, И.И. Подпись и дата

Ив. N подл.	Подпись и дата	Взамен ив. N	СОГЛАСОВАНО:			

