

Общество с ограниченной ответственностью
«Шерегеш-Проект»

Россия, Кемеровская область, г. Таштагол, ул. Пospelова, 20 тел/факс 3-28-33
Свидетельство №ПНЦ 080023/14 от 21.04.2022г.

Заказчик: Администрация Таштагольского городского поселения

**БЛАГОУСТРОЙСТВО (КАПИТАЛЬНЫЙ РЕМОНТ)
ПЕШЕХОДНОГО ТРОТУАРА ПО УЛ. ЛЕНИНА, 64-84**

ПРОЕКТНАЯ ДОКУМЕНТАЦИЯ

№6051 - ПЗУ

г. Таштагол, 2022г.

СОГЛАСОВАНО:			
Инв. N подл.	Подпись и дата	Взамен инв. N	

Общество с ограниченной ответственностью
«Шерегеш-Проект»

Россия, Кемеровская область, г. Таштагол, ул. Пospelова, 20 тел/факс 3-28-33
Свидетельство №ПНЦ 080023/14 от 21.04.2022г.

Заказчик: Администрация Таштагольского городского поселения

**БЛАГОУСТРОЙСТВО (КАПИТАЛЬНЫЙ РЕМОНТ)
ПЕШЕХОДНОГО ТРОТУАРА ПО УЛ. ЛЕНИНА, 64-84**

ПРОЕКТНАЯ ДОКУМЕНТАЦИЯ

№6051 - ПЗУ

Директор ООО "Шерегеш-Проект"






Жуков С.С.

г. Таштагол, 2022г.

СОГЛАСОВАНО:			
Инов. N подл.	Подпись и дата	Взамен инв. N	

Фото-фрагменты пешеходного тротуара (настоящее время)

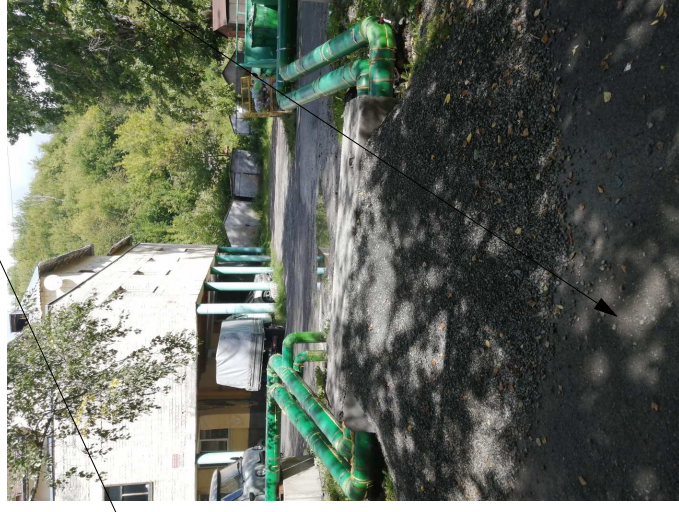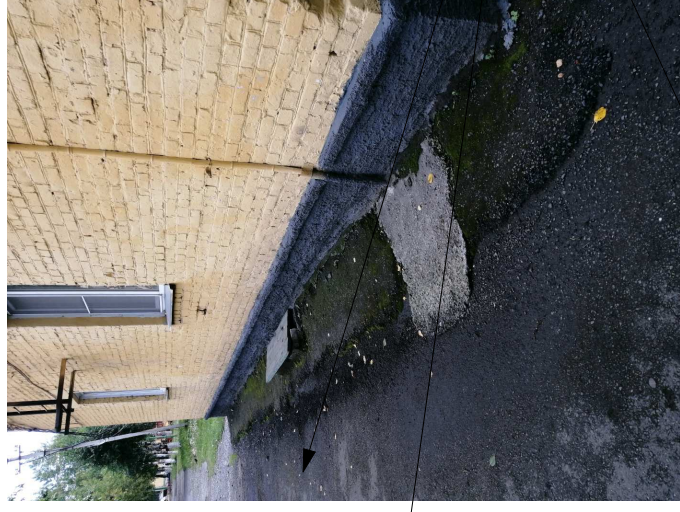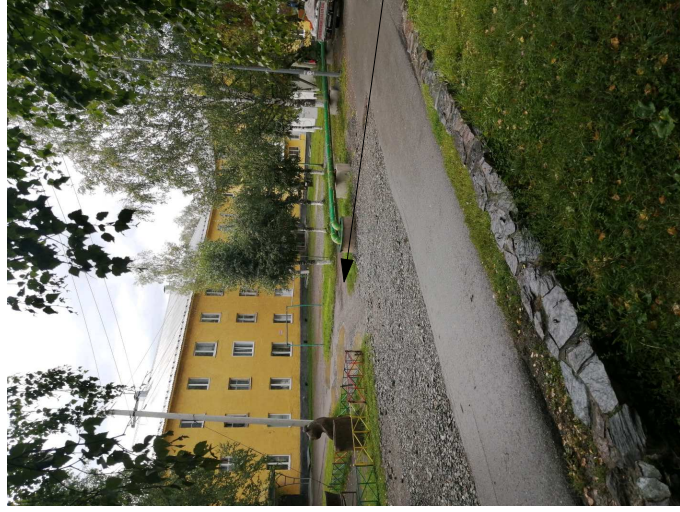

Ведомость листов основного комплекта

Лист	Наименование	Примечание
1	Фото-фрагменты пешеходного тротуара (настоящее время). Ведомость чертежей раздела ПЗУ	
2	Общие данные. Условные обозначения	
3	Схема благоустройства (капитального ремонта) пешеходного тротуара М 1:500	
4	Ведомость монтажных и монтажных работ. Сечения 1-1, 2-2	

Рассматриваемый пешеходный тротуар под капитальный ремонт



СОГЛАСОВАНО:

Взамен инв. N

Подпись и дата

Инв. N подл.

№6051 - ПЗУ			
Кемеровская область - Кузбасс, г. Таштагол, ул. Ленина			
Изм.	Кол.уч	Лист	Недок.
Разраб.	Крысина	Жуков	Жуков
Проверил	Жуков	Жуков	Жуков
Н. контр.	Старцева	Старцева	Старцева
ГИП	Жуков	Жуков	Жуков
Дата	08.22	08.22	08.22
Подпись	<i>[Signature]</i>	<i>[Signature]</i>	<i>[Signature]</i>
Стадия	П	Лист	Листов
Благоустройство (капитальный ремонт) пешеходного тротуара по ул. Ленина, 64-84	П	1	4
Фото-фрагменты пешеходного тротуара (настоящее время). Ведомость чертежей раздела ПЗУ	ООО "Шереш-Проект"		

Общие данные:

Благоустройство (капитальный ремонт) пешеходного тротуара по ул. Ленина, 64-84 по адресу: Кемеровская область - Кузбасс, г. Таштагол, ул. Ленина предусмотрено в следующем составе:

1. Для ремонта существующего пешеходного тротуара необходимо выполнить демонтаж суцц. асфальтобетонного покрытия, толщ. 50 мм и демонтаж суцц. щебеночного основания, толщ. 100 мм. После этого выполняется щебеночное основание, толщ. 100 мм по ГОСТ 25607-2009 с укладкой асфальтобетонного покрытия, толщ. 40 мм с уклоном 0,007 и установкой бордюрного камня БР 100.20.8 (со стороны газона) по ГОСТ 6665-91 с бетонной подушкой под бордюрный камень, бетон кл. В15:

- верхний слой покрытия - Асфальтобетон мелкозернистый плотный марка II, тип Б.
- 2. Выполнить примыкание асфальтобетонного покрытия пешеходного тротуара к жилым домам с уклоном от дома 0,03 без установки бордюрного камня (см. сечение 2-2, л. 4);
- 3. Для ремонта существующего подъезда к дому №64 необходимо выполнить демонтаж суцц. асфальтобетонного покрытия, толщ. 50 мм и демонтаж суцц. щебеночного основания, толщ. 100 мм. После этого выполняется щебеночное основание, толщ. 100 мм по ГОСТ 25607-2009 с укладкой асфальтобетонного покрытия, толщ. 40 мм с уклоном 0,007:

- верхний слой покрытия - Асфальтобетон мелкозернистый плотный марка II, тип Б.

Для устройства щебеночного основания используется щебень благотворительного фонда ЕВРАЗ.

4. Для ремонта переходов через т/т необходимо выполнить исправление профиля существующего щебеночного основания без добавления нового материала. После этого выполняется укладка асфальтобетонного покрытия, толщ. 40 мм с уклоном 0,007 и откосами с уклоном 1:1:

- верхний слой покрытия - Асфальтобетон мелкозернистый плотный марка II, тип Б.

5. Замена люков и крышек на колодцах, люки чугунные.

6. Засыпка бордюрного камня привезенным грунтом вручную b=0,5 м, толщ. 150 мм.

Условные обозначения:



- Пешеходный тротуар - проектируемое асфальтобетонное покрытие, толщ. 40 мм с уклоном 0,007 на щебеночном основании, толщ. 100 мм



- Озеленение - со стороны бордюрного камня (b=0,5 м) восстановить суцц. газон, толщ. 150 мм

СОПАСОВАНО:


Взамен инв. N

Подпись и дата

Инв. N подл.

№6051 - ПЗУ					
Кемеровская область - Кузбасс, г. Таштагол, ул. Ленина					
Изм.	Кол.уч.	Лист	№док.	Подпись	Дата
Разраб.		Крыгина			08.22
Проверил		Жуков			08.22
			Стадия		
			Лист		
			Листов		
			П		
			2		
			4		
			Благоустройство (капитальный ремонт) пешеходного тротуара по ул. Ленина, 64-84		
			Общие данные. Условные обозначения		
			ООО "Шерегеш-Проект"		
			08.22		
			08.22		

Схема благоустройства (капитального ремонта)
пешеходного тротуара по ул. Ленина, 64-84 М 1:500

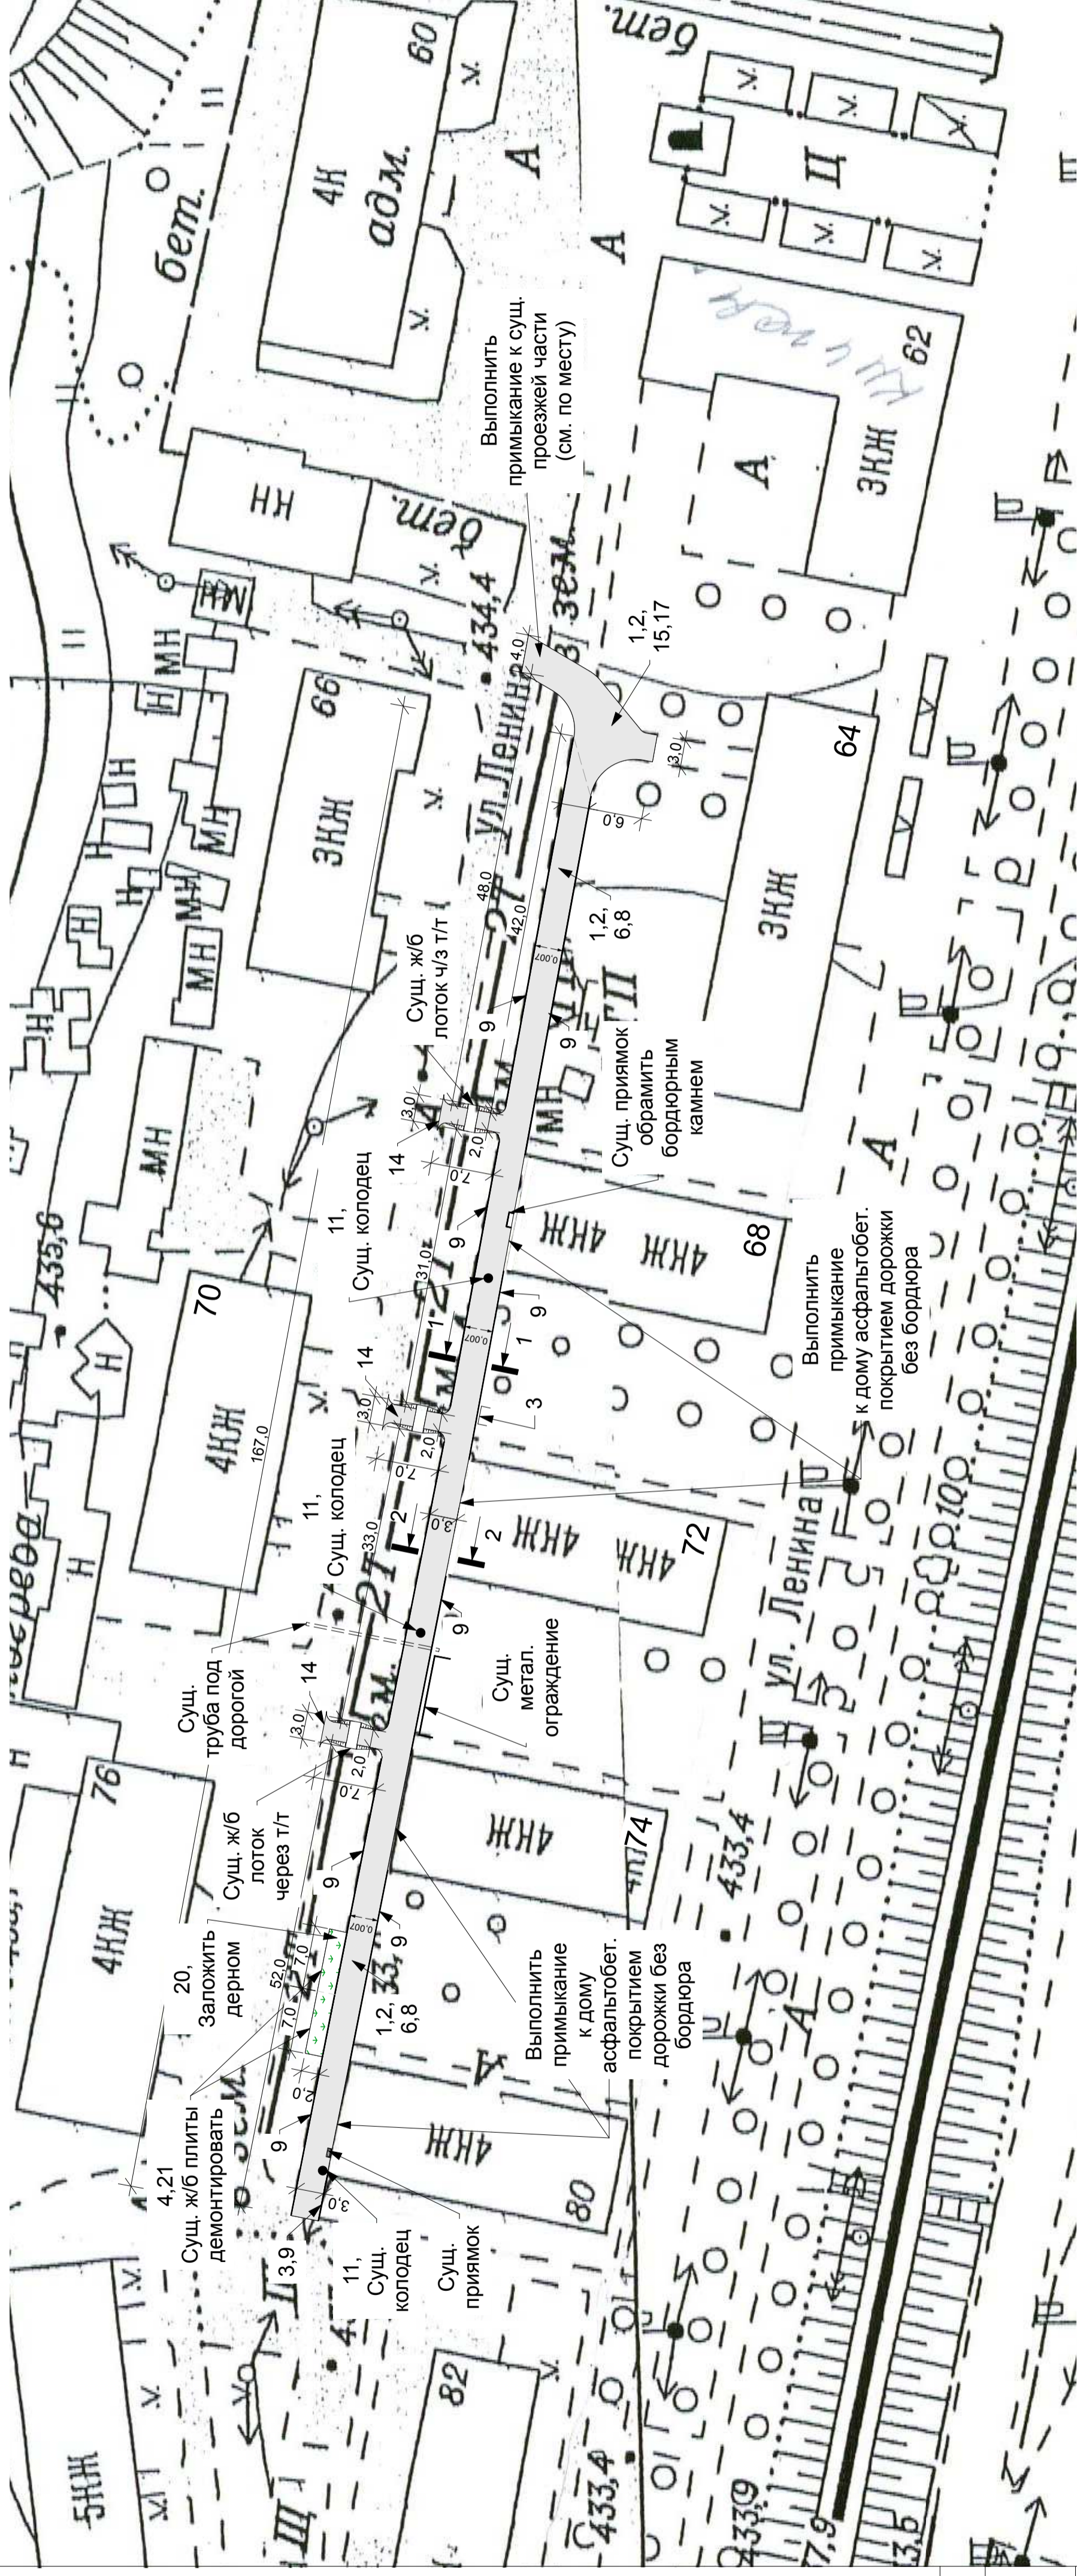

№6051 - ПЗУ			
Кемеровская область - Кузбасс, г. Таштагол, ул. Ленина			
Изм.	Кол.уч.	Лист	Недок.
		Крылина	08.22
Разраб.	Проверил	Жуков	08.22
Благоустройство (капитальный ремонт) пешеходного тротуара по ул. Ленина, 64-84			
Стадия		П	3
Листов			4
Н. контр.		Старцева	08.22
ГИП		Жуков	08.22
ООО "Шереш-Проект"		Схема благоустройства пешеходного тротуара М 1:500	
Формат А2			


Ведомость демонтажных и монтажных работ

Поз.	Наименование	Ед. изм.	Кол.	Примечания
Ремонт тротуара				
1	Демонтаж сущ. асфальтобетонного покрытия, толщ. 50 мм	м ²	593,8	
2	Демонтаж сущ. щебеночного основания, h=100 мм	м ² /м ³	566,8/56,7	
3	Демонтаж бордюрного камня (вес 100 кг)	п.м.	9,0	
4	Демонтаж сущ. ж/б плит 2,0x7,0 м	шт.	2	
5	Перевозка грузов I класса автомобилями-самосвалами грузоподъемностью 10т работающих вне карьера	км	10	
6	Устройство щебеночного основания, h=120 мм	м ³	56,88	коэф. уплотнения 1,26
7	Розлив вяжущих материалов, расход 0,8 кг/м ² / доставка битума	т/км	0,379/20	
8	Устройство покрытия: Асфальтобетон мелкозернистый плотный марка II, тип Б, толщ. 40 мм	м ²	474,0	
9	Установка бордюрного камня БР 100.20.8 (вес 40 кг)	п.м.	270,0	
10	Устройство бетонной подушки под бордюрный камень, b=0,28 м, толщ. 100 мм, бетон кл. В15	м ³	13,5	
11	Замена люков и крышек на колодцах	шт.	3	люки чугунные
12	Исправление профиля сущ. щебеночного основания без добавления нового материала	м ²	34,8	коэф. уплотнения 1,26
13	Розлив вяжущих материалов, расход 0,8 кг/м ² /доставка битума	т/км	0,0278/20	
14	Устройство покрытия: Асфальтобетон мелкозернистый плотный марка II, тип Б, толщ. 40 мм	м ²	34,8	
15	Устройство щебеночного основания, h=120 мм	м ³	11,14	коэф. уплотнения 1,26
16	Розлив вяжущих материалов, расход 0,8 кг/м ² / доставка битума	т/км	0,0742/20	
17	Устройство покрытия: Асфальтобетон мелкозернистый плотный марка II, тип Б, толщ. 40 мм	м ²	92,8	
Засыпка бордюрного камня				
20	Засыпка бордюрного камня привезенным грунтом вручную, b=0,5 м, толщ. 150 мм, группа грунта 2 (расстояние 5 км)	м ³	20,2	
21	Перевозка грузов I класса автомобилями-самосвалами грузоподъемностью 10т работающих вне карьера	км	10	
Озеленение территории				
22	Устройство газона с внесением растительного слоя земли вручную, толщ. 150 мм	м ³	4,2	

Сечение 1 - 1
(примыкание асфальтобетонного покрытия пешеходного тротуара к газону)



Сечение 2 - 2
(примыкание асфальтобетонного покрытия пешеходного тротуара к дому)

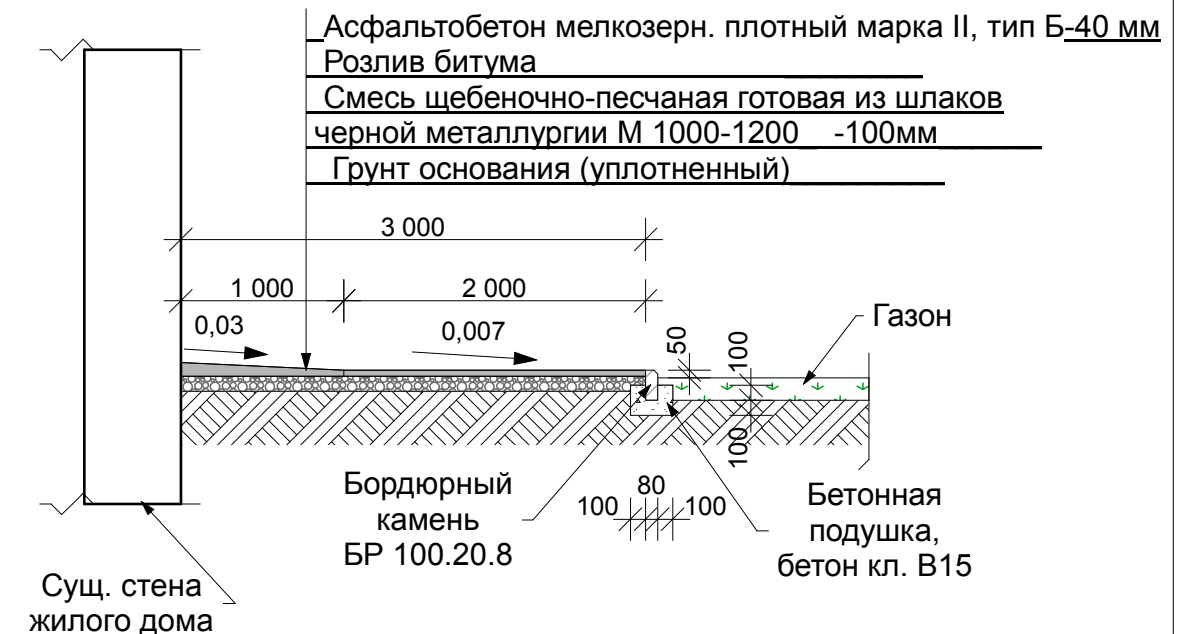

СОГЛАСОВАНО:

Взамен инв. N

Подпись и дата

Инв. N подл.

№6051 - ПЗУ					
Кемеровская область - Кузбасс, г. Таштагол, ул. Ленина					
Изм.	Кол.уч.	Лист	№док.	Подпись	Дата
Разраб.		Крысина		<i>[Signature]</i>	08.22
Проверил		Жуков		<i>[Signature]</i>	08.22
Благоустройство (капитальный ремонт) пешеходного тротуара по ул. Ленина, 64-84					Стадия П
Ведомость демонтажных и монтажных работ. Сечения 1-1, 2-2					Лист 4
Н. контр. Старцева ГИП Жуков					Листов 4
ООО "Шерегеш-Проект"					